



TRIBUNAL REGIONAL ELEITORAL DO CEARÁ

EDITAL

PODER JUDICIÁRIO FEDERAL TRIBUNAL REGIONAL ELEITORAL DO CEARÁ COORDENADORIA DE LICITAÇÕES E CONTRATOS

PREGÃO ELETRÔNICO N.º 87/2022
Processo TRE/CE - SEI n.º 2022.0.00002840-2

O Tribunal Regional Eleitoral do Ceará, através de seus Pregoeiros, instituídos pela Portaria n.º 1.016 de 17 de dezembro de 2021, comunica aos interessados que realizará licitação na modalidade de **PREGÃO ELETRÔNICO, do tipo menor valor global**, para a contratação de **serviços técnicos profissionais de elaboração de projetos de ambientação**, os termos da Lei n.º 10.520/2002, Lei Complementar n.º 123/2006, Decreto n.º 10.024/2019, Decreto 8.538/2015, aplicando-se subsidiariamente a Lei nº 8.666/93, demais normas pertinentes e ainda mediante as condições estabelecidas neste edital e em seus anexos.

A Sessão Pública, por meio de Sistema Eletrônico, para a Abertura das Propostas, dar-se-á no dia de 7 de outubro de 2022, às 9:00h (nove horas), ou às mesmas horas do primeiro dia útil subsequente, na hipótese de não haver expediente nesta data no edifício-sede do TRE-CE, localizado na Rua Dr. Pontes Neto, s/n.º, Luciano Cavalcante, nesta Capital, CEP 60.813-530, ou em caso de problemas técnicos de acesso à Internet ou ao sítio www.comprasgovernamentais.gov.br.

Todas as referências de tempo no Edital, no aviso de licitação e durante a sessão pública, observarão, obrigatoriamente, o horário de Brasília – DF, e dessa forma serão registradas no sistema eletrônico e na documentação relativa ao certame.

Integram este edital os seguintes anexos:

Anexo I – Modelo de Proposta de Preços.

Anexo II – Minuta do Contrato.

Anexo III – Preços de Referência.

Anexo IV – Termo de Referência.

CAPÍTULO I – DO OBJETO

1.1. A presente licitação tem como objeto a **contratação de serviços técnicos profissionais de elaboração de projetos de ambientação para as áreas comuns da nova sede do TRE/CE**, conforme as especificações do Anexo IV – Termo de Referência.

1.2. As informações gerais e a descrição dos serviços estão detalhadas nos itens 5 e 6 do Termo de Referência – Anexo IV.

1.3. Na hipótese de haver diferença na descrição registrada no Sistema Comprasnet (www.comprasnegovernamentais.gov.br) e nas especificações constantes no ANEXO IV deste Edital, deverá ser considerada a do Edital.

CAPÍTULO II - DAS CONDIÇÕES PARA PARTICIPAÇÃO

2.1. Poderão participar deste Pregão interessados cujo ramo de atividade seja compatível com o objeto desta licitação, e que estejam com Credenciamento regular no Sistema de Cadastramento Unificado de Fornecedores – SICAF, conforme disposto no art. 9º da IN SEGES/MP nº 3, de 2018.

2.1.1. Os licitantes deverão utilizar o certificado digital para acesso ao Sistema.

2.2. Será concedido tratamento favorecido para as microempresas e empresas de pequeno porte, para as sociedades cooperativas mencionadas no artigo 34 da Lei nº 11.488, de 2007, para o agricultor familiar, o produtor rural pessoa física e para o microempreendedor individual - MEI, nos limites previstos da Lei Complementar nº 123, de 2006.

2.3. Não poderão participar desta licitação os interessados:

2.3.1. proibidos de participar de licitações e celebrar contratos administrativos, na forma da legislação vigente;

2.3.2. estrangeiros que não tenham representação legal no Brasil com poderes expressos para receber citação e responder administrativa ou judicialmente;

2.3.3. que se enquadrem nas vedações previstas no artigo 9º da Lei nº 8.666, de 1993;

2.3.4. que estejam em processo de recuperação judicial, sem plano de recuperação acolhido judicialmente ou certidão emitida pela instância judicial competente ou documento judicial compatível; em processo de recuperação extrajudicial; cuja falência tenha sido decretada; que se encontrem sob concurso de credores; e em dissolução ou em liquidação;

2.3.5. entidades empresariais que estejam reunidas em consórcio;

2.3.6. Organizações da Sociedade Civil de Interesse Público - OSCIP, atuando nessa condição (Acórdão nº 746/2014-TCU-Plenário).

2.4. As Microempresas e Empresas de Pequeno Porte participantes desta licitação deverão comprovar seu enquadramento e condição através de Declaração Específica registrada em campo específico do SISTEMA, nos termos do subitem 4.2.4. deste Edital, facultado ao TRIBUNAL se for o caso, promover diligência com a finalidade de comprovar o enquadramento do LICITANTE como Microempresa ou Empresa de Pequeno Porte diante das normas da Lei.

2.5. A Secretaria Especial de Desburocratização, Gestão e Governo Digital do Ministério da Economia atuará como provedor do SISTEMA, não se responsabilizando o TRIBUNAL por eventual desconexão sua ou dos licitantes ao SISTEMA, assim como por eventuais danos decorrentes do uso indevido da senha, ainda que por terceiros.

2.6. O LICITANTE responsabilizar-se-á por todas as transações que forem efetuadas em seu nome no SISTEMA, assumindo como firmes e verdadeiras suas propostas, assim como os lances inseridos durante a sessão pública.

2.7. Todos os custos decorrentes da elaboração e apresentação de propostas serão de responsabilidade exclusiva da licitante, não sendo o TRE-CE, em nenhum caso, responsável pelos mesmos, inclusive, pelas transações que forem efetuadas em nome da licitante, no sistema eletrônico.

2.8. Fica vedada a participação, nesta licitação, de empresa que possua, entre seus sócios, servidor ou dirigente do Tribunal Regional Eleitoral do Ceará, em observância ao disposto no art. 9º, inciso III, da Lei n. 8.666/93.

2.9. As informações necessárias à verificação do cumprimento das condições elencadas nos itens anteriores poderão ser obtidas em qualquer registro cadastral dos órgãos ou entidades da Administração Pública, aí incluídos os sites do SICAF, do Portal da Transparência, sítio da Receita Federal e do Cadastro Nacional de Condenações Cíveis por Ato de Improbidade Administrativa, nos termos do acórdão nº 1.793/2011, do Plenário do Tribunal de Contas da União.

CAPÍTULO III - DO CREDENCIAMENTO PARA O PREGÃO ELETRÔNICO

3.1. O Credenciamento é o nível básico do registro cadastral no SICAF, que permite a participação dos interessados na modalidade licitatória Pregão, em sua forma eletrônica.

3.2. O cadastro no SICAF deverá ser feito no Portal de Compras do Governo Federal, no sítio www.comprasgovernamentais.gov.br, por meio de certificado digital conferido pela Infraestrutura de Chaves Públcas Brasileira – ICP - Brasil.

3.3. O credenciamento junto ao provedor do sistema implica a responsabilidade do licitante ou de seu representante legal e a presunção de sua capacidade técnica para realização das transações inerentes a este Pregão.

3.4. O licitante responsabiliza-se exclusiva e formalmente pelas transações efetuadas em seu nome, assume como firmes e verdadeiras suas propostas e seus lances, inclusive os atos praticados diretamente ou por seu representante, excluída a responsabilidade do provedor do sistema ou do órgão ou entidade promotora da licitação por eventuais danos decorrentes de uso indevido das credenciais de acesso, ainda que por terceiros.

3.5. É de responsabilidade do cadastrado conferir a exatidão dos seus dados cadastrais no SICAF e mantê-los atualizados junto aos órgãos responsáveis pela informação, devendo proceder, imediatamente, à correção ou à alteração dos registros tão logo identifique incorreção ou aqueles se tornem desatualizados.

3.5.1. A não observância do disposto no subitem anterior poderá ensejar desclassificação no momento da habilitação.

CAPÍTULO IV – DO ENVIO DAS PROPOSTAS DE PREÇOS

4.1. Os licitantes encaminharão, exclusivamente por meio do sistema, concomitantemente com os documentos de habilitação exigidos no edital, proposta com a descrição do serviço e o preço global ofertado, até a data e o horário estabelecidos para abertura da sessão pública, quando, então, encerrar-se-á automaticamente a etapa de envio dessa documentação.

4.2. No momento do envio da proposta, as licitantes deverão manifestar, no sistema eletrônico, por meio de declaração:

- 4.2.1. que cumpre plenamente os requisitos de habilitação e que sua proposta está em conformidade com as exigências do instrumento convocatório;
- 4.2.2. que não emprega menores de 18 anos em trabalho noturno, perigoso ou insalubre nem menores de 16 anos em qualquer trabalho, salvo na condição de aprendiz a partir de 14 anos (Lei nº 9.854/99);
- 4.2.3. da existência de quaisquer fatos supervenientes à inscrição cadastral impeditivos de sua habilitação;
- 4.2.4. de elaboração independente de proposta; e de que atende aos requisitos do art. 3º da LC nº. 123/2006, para fazer jus aos benefícios previstos na referida lei;
- 4.2.5. que cumpre os requisitos estabelecidos no artigo 3º da Lei Complementar nº 123, de 2006, estando apta a usufruir do tratamento favorecido estabelecido em seus arts. 42 a 49, se for o caso;
- 4.2.6. que está ciente e concorda com as condições contidas no Edital e seus anexos.

4.3. O envio da proposta, acompanhada dos documentos de habilitação exigidos neste Edital, ocorrerá por meio de chave de acesso e senha.

4.4. Os licitantes poderão deixar de apresentar os documentos de habilitação que constem do SICAF, assegurado aos demais licitantes o direito de acesso aos dados constantes dos sistemas.

4.5. Incumbirá ao licitante acompanhar as operações no sistema eletrônico durante a sessão pública do Pregão, ficando responsável pelo ônus decorrente da perda de negócios, diante da inobservância de quaisquer mensagens emitidas pelo sistema ou de sua desconexão.

4.6. Serão desclassificadas as propostas que não atenderem às exigências do presente Edital e seus Anexos, sejam omissas ou apresentem irregularidades, ou defeitos capazes de dificultar o julgamento.

4.7. Após o encerramento da etapa de lances, a proposta de preços da(s) empresa(s) vencedora(s), datada e ajustada com os lances ofertados, de pleno acordo com todos os requisitos do item 4.8, deverá ser enviada exclusivamente como anexo através da função “Enviar anexo/planilha atualizada”, disponibilizada pela pregoeira na fase de aceitação, impreterivelmente no prazo de 2 (duas) horas, a partir da convocação, sob pena de ser recusada pela pregoeira.

4.7.1. Os anexos deverão ser enviados em arquivo específico tipo “doc”, “odt”, “xls” ou “ods”, compatíveis com os aplicativos Microsoft Excel 97 e BrOffice 3.3.0, ou ainda, em formato não editável do tipo “.pdf”.

4.7.2. Eventuais erros no preenchimento da proposta não são motivos para a desclassificação da mesma, quando esta puder ser ajustada pela licitante, sem a majoração do preço ofertado e sempre obedecendo-se ao prazo previsto no item 4.7.

4.8. O documento a ser anexado deverá vir sem cotações alternativas, emendas, rasuras ou entrelinhas e deverá atender aos seguintes requisitos:

a) proposta definitiva de preços, com detalhamento do objeto, cotação do valor global da contratação, de acordo com as especificações constantes no Anexo IV – Termo de Referência, expressos em algarismo e por extenso, em moeda corrente nacional;

b) **validade da proposta**, que não poderá ser inferior a **90 (noventa) dias**, a contar da data da sessão de

abertura desta licitação;

c) Indicação do nome da empresa (razão social), n.º do CNPJ/MF, endereço completo e nome do representante legal;

d) declaração expressa de que todos os custos necessários para a entrega completa do objeto licitado, tributos, encargos, seguros, deslocamentos de pessoal e quaisquer outras taxas, custos, emolumentos e demais despesas correm por conta da proponente e outros necessários ao cumprimento integral do objeto deste edital e seus anexos;

e) indicação do telefone/fax para contato, e-mail comercial, bem como dados bancários da pessoa jurídica (conta corrente, agência e banco).

4.9. Não será estabelecida, nessa etapa do certame, ordem de classificação entre as propostas apresentadas, o que somente ocorrerá após a realização dos procedimentos de negociação e julgamento da proposta.

4.10. Os documentos que compõem a proposta e a habilitação do licitante melhor classificado somente serão disponibilizados para avaliação da pregoeira e para acesso público após o encerramento do envio de lances.

4.11. As licitantes se responsabilizarão pelas transações efetuadas em seu nome, assumindo como firmes e verdadeiras suas propostas, assim como os lances inseridos, bem como pelo acompanhamento de todas as operações efetuadas no sistema eletrônico durante a sessão pública, arcando com quaisquer ônus decorrentes da perda de negócios diante da inobservância de qualquer mensagem emitida pelo sistema ou de sua desconexão.

4.12. O Tribunal Regional Eleitoral do Ceará procederá a abertura de processo administrativo, visando à apuração de responsabilidade das empresas que descumprirem as regras editalícias durante a sessão pública. Considerar-se-á descumprimento ao prazo disposto no item 4.7, o envio de proposta que não atenda aos requisitos do item 4.8 e ainda, a inabilitação da licitante, tornando sem efeito as declarações exigidas no item 4.2, o que ensejam a aplicação da sanção especificada no item 11.1, conforme disciplina o artigo 49 do Decreto nº 10.024/2019.

4.13. A(s) licitante(s) deverá(ão) utilizar o Anexo I deste Edital para a formulação de sua proposta, complementando as informações, caso necessário.

4.14. Todas as especificações do objeto contidas na proposta vinculam a Contratada e a sua apresentação implicará, necessariamente, a anuência a todas as exigências contidas neste Edital e seus Anexos, inclusive quanto aos prazos de execução do objeto, bem como quanto à validade da proposta não inferior a 60 (sessenta) dias, contados da data de sua entrega.

4.15. Os preços ofertados, tanto na proposta inicial, quanto na etapa de lances, serão de exclusiva responsabilidade do licitante, não lhe assistindo o direito de pleitear qualquer alteração, sob alegação de erro, omissão ou qualquer outro pretexto.

4.16. A proposta deverá obedecer rigorosamente aos termos deste Edital e seus anexos, não sendo aceita oferta de serviços com características e quantidades diferentes das indicadas no Termo de Referência – Anexo IV deste Edital.

CAPÍTULO V - DO INÍCIO DA SESSÃO PÚBLICA

5.1. A Pregoeira, via sistema eletrônico, dará início à Sessão Pública, na data e horário previstos neste Edital com a divulgação das propostas de preços recebidas no prazo avençado, as quais deverão guardar perfeita consonância com as especificações e condições detalhadas no instrumento convocatório.

5.2. A Pregoeira verificará as propostas apresentadas, desclassificando desde logo aquelas que não estejam em conformidade com os requisitos estabelecidos neste Edital, contenham vícios insanáveis ou não apresentem as especificações técnicas exigidas no Termo de Referência.

5.2.1. Também será desclassificada a proposta que identifique o licitante.

5.2.2. A desclassificação será sempre fundamentada e registrada no sistema, com acompanhamento em tempo real por todos os participantes.

5.2.3. A não desclassificação da proposta não impede o seu julgamento definitivo em sentido contrário, levado a efeito na fase de aceitação.

5.3. O sistema ordenará automaticamente as propostas classificadas, sendo que somente estas participarão da fase de lances.

5.4. O sistema disponibilizará campo próprio para troca de mensagens entre o Pregoeiro e os licitantes.

CAPÍTULO VI - DA FORMULAÇÃO DE LANCES

6.1. Aberta a etapa competitiva, as licitantes poderão encaminhar lances exclusivamente por meio do sistema eletrônico, sendo a licitante imediatamente informada do seu recebimento e respectivo horário de registro e valor. Assim como as propostas, os lances serão ofertados pelo **VALOR GLOBAL**.

6.2. As licitantes poderão oferecer lances sucessivos, observado o horário fixado e as regras de aceitação dos mesmos.

6.3. O licitante somente poderá oferecer lance de valor inferior ao último por ele ofertado e registrado pelo sistema, observado o intervalo mínimo de diferença de valores que incidirá tanto em relação aos lances intermediários quanto em relação aos que cobrirem a melhor oferta.

6.4. No transcurso da Sessão Pública as licitantes serão informadas, em tempo real, do valor do menor lance registrado, vedada a identificação do detentor do lance.

6.5. Será adotado para o envio de lances no pregão eletrônico o modo de disputa “aberto”, em que os licitantes apresentarão lances públicos e sucessivos, com prorrogações.

6.6. O intervalo mínimo de diferença de valores ou percentuais entre os lances, que incidirá tanto em relação aos lances intermediários quanto em relação à proposta que cobrir a melhor oferta deverá ser de R\$ 50,00 (cinquenta reais).

6.7. A etapa de lances da sessão pública terá duração de dez minutos e, após isso, será prorrogada automaticamente pelo sistema quando houver lance ofertado nos últimos dois minutos do período de duração da sessão pública.

6.8. A prorrogação automática da etapa de lances, de que trata o item anterior, será de dois minutos e ocorrerá sucessivamente sempre que houver lances enviados nesse período de prorrogação, inclusive no caso de lances intermediários.

6.9. Não havendo novos lances na forma estabelecida nos itens anteriores, a sessão pública encerrará-se automaticamente.

6.10. Encerrada a fase competitiva sem que haja a prorrogação automática pelo sistema, poderá a pregoeira, assessorado pela equipe de apoio, justificadamente, admitir o reinício da sessão pública de lances, em prol da consecução do melhor preço.

6.11. Caso ocorra a desconexão da Pregoeira, no decorrer da etapa competitiva do Pregão, o sistema eletrônico poderá permanecer acessível às licitantes para a recepção dos lances, retomando a pregoeira, quando possível, a sua atuação no certame, sem prejuízo dos atos realizados.

6.11.1. Quando a desconexão persistir por tempo superior a 10 (dez) minutos, a sessão do pregão será suspensa e terá reinício somente após comunicação expressa aos participantes, no link de avisos do comprasnet, com envio do aviso ao endereço eletrônico utilizado para divulgação.

6.12. A ordem de apresentação pelos licitantes é utilizada como um dos critérios de classificação, de maneira que só poderá haver empate entre propostas iguais (não seguidas de lances).

6.13. Persistindo o empate, a proposta vencedora será sorteada pelo sistema eletrônico dentre as propostas empatadas.

6.14. A Pregoeira convocará a licitante vencedora após o encerramento da etapa de lances da sessão pública ou, quando for o caso, após a negociação e a decisão acerca da aceitação da proposta, solicitando a inclusão da proposta ajustada, exclusivamente na forma eletrônica, através da função “convocar anexo”, disponibilizada na ferramenta para a pregoeira.

6.15. Não serão aceitas propostas com os preços excessivos ou inexequíveis, considerando-se inexequíveis aqueles que não venham a ter demonstrada sua viabilidade através de documentação que comprove que os custos dos insumos são coerentes com os de mercado e que os coeficientes de produtividade são compatíveis com a execução do objeto, o que ocorrerá após a solicitação da pregoeira.

6.16. Encerrada a etapa de envio de lances da sessão pública, a pregoeira deverá encaminhar, pelo sistema eletrônico, contraproposta ao licitante que tenha apresentado o melhor preço, para que seja obtida melhor proposta, vedada a negociação em condições diferentes das previstas neste Edital.

6.16.1. A negociação será realizada por meio do sistema, podendo ser acompanhada pelos demais licitantes.

6.16.2. No caso de negociação proposta pela pregoeira no chat, aguardar-se-á o prazo de 15(quinze) minutos para que a licitante manifeste sua aceitação ou recusa à solicitação realizada.

6.16.3. A pregoeira solicitará ao licitante melhor classificado que, no prazo de 2(duas) horas, envie a proposta adequada ao último lance ofertado após a negociação realizada, acompanhada, se for o caso, dos documentos complementares, quando necessários à confirmação daqueles exigidos neste Edital e já apresentados.

CAPÍTULO VII - DO JULGAMENTO DAS PROPOSTAS

7.1. Para julgamento será adotado o critério de **menor valor global**, atendidas as especificações contidas neste Edital e seus anexos.

7.2. A pregoeira efetuará o julgamento da proposta, após o encerramento da etapa de lances e envio do anexo de proposta, podendo encaminhar pelo sistema eletrônico contrapropostas, diretamente ao licitante que tenha apresentado o lance de menor valor, para que seja obtido preço melhor, bem como decidir sobre a sua aceitação. A negociação será realizada por meio do sistema eletrônico podendo ser acompanhada pelos demais licitantes.

7.3. Analisada a aceitabilidade dos preços obtidos, a pregoeira divulgará o resultado de julgamento das Propostas de Preços, sagrando-se vencedora aquela que apresentar o **menor valor global**.

7.4. Serão desclassificadas as propostas elaboradas em desacordo com os termos deste edital e seus anexos, que sejam omissas, apresentem preços excessivos, inexequíveis ou irregularidades e defeitos que dificultem o julgamento.

7.5. Se houver indícios de inexequibilidade da proposta de preço, ou em caso da necessidade de esclarecimentos complementares, poderão ser efetuadas diligências, na forma do § 3º do artigo 43 da Lei nº 8.666, de 1993.

7.6. Quando o licitante apresentar preço final inferior a 30% (trinta por cento) da média dos preços ofertados para o mesmo item, não sendo possível a sua imediata desclassificação por inexequibilidade, será obrigatória a realização de diligências para o exame da proposta.

7.7. Qualquer interessado poderá requerer que se realizem diligências para aferir a exequibilidade e a legalidade das propostas, devendo apresentar as provas ou os indícios que fundamentam a suspeita.

7.8. O Pregoeiro poderá convocar o licitante para enviar documento digital, por meio de funcionalidade disponível no sistema, estabelecendo no “chat” prazo mínimo de 1 (uma) hora ou, dependendo da comprovação a ser solicitada, abrir o prazo de, no mínimo 24 (vinte e quatro) horas para análise dos preços pelo setor solicitante do bem ou serviço, sob pena de não aceitação da proposta.

7.8.1. Havendo necessidade, o Pregoeiro suspenderá a sessão, informando no “chat” a nova data e horário para a continuidade da mesma.

7.9. Sendo aceitável a proposta da licitante detentora da melhor oferta, deverá ser comprovada sua condição de habilitação, na forma do que determina o Capítulo VIII deste Edital.

7.10. Se a proposta ou o lance de menor valor não for aceitável ou se a licitante desatender às exigências habilitatórias, o(a) Pregoeiro(a) examinará a proposta ou o lance subsequente, verificando a sua aceitabilidade e procedendo à sua habilitação na ordem de classificação, e assim sucessivamente, até a apuração de uma proposta ou lance que atenda às condições do Edital e seus Anexos.

7.11. Ocorrendo a situação a que se refere o item anterior, o(a) Pregoeiro(a) poderá negociar com a licitante para que seja obtido preço melhor.

7.11.1. A negociação será proposta pela pregoeira no chat do Pregão Eletrônico e a licitante deverá se manifestar no prazo máximo de 15 (quinze) minutos quanto a sua aceitação ou recusa à solicitação realizada.

7.12. Em caso de divergência entre as informações contidas no sistema eletrônico e na proposta específica, prevalecerão aquelas da proposta.

7.13. Não se considerará qualquer oferta de vantagem que não esteja prevista no objeto deste Edital e seus Anexos.

7.14. Constatado o atendimento pleno às exigências editalícias, será declarada a licitante vencedora, sendo-lhe adjudicado o objeto deste Edital pelo(a) Pregoeiro(a).

7.15. Todos os valores, preços e custos da proposta terão como expressão monetária a moeda corrente nacional (art. 5º, Lei n.º 8.666/93). Serão desclassificadas as propostas que não atenderem a essa determinação legal.

7.16. Em nenhuma hipótese será recebida proposta fora do prazo estabelecido.

7.17. É vedada qualquer indexação de preços por índices gerais ou que reflitam variações dos preços.

7.18. A indicação do lance vencedor, a classificação dos lances apresentados e demais informações relativas à sessão pública do Pregão Eletrônico constarão de ata divulgada no sistema eletrônico, sem prejuízo das demais formas de publicidade previstas no artigo 30, XII, alínea b do Decreto n.º 5.450/2005 e na legislação pertinente.

CAPÍTULO VIII – DA HABILITAÇÃO

8.1. A comprovação da regularidade fiscal e trabalhista, habilitação parcial e qualificação econômico-financeira será verificada mediante consulta on-line ao SICAF, sendo o resultado informado aos interessados na própria sessão e deverá ser constatado o seguinte:

- 8.1.1. Prova de regularidade com a Fazenda Federal e Municipal;
- 8.1.2. Prova de regularidade com a Seguridade Social;
- 8.1.3. Prova de regularidade com o Fundo de Garantia do Tempo de Serviço – FGTS.
- 8.1.4. Prova de inexistência de débitos inadimplidos perante a Justiça do Trabalho.
- 8.1.5. Balanço Patrimonial

8.2. A etapa de habilitação compreenderá ainda:

- 8.2.1. consulta ao Cadastro Nacional de Empresas Inidôneas e Suspensas (CEIS) da Controladoria Geral da União – CGU;
- 8.2.2. consulta ao Cadastro Nacional de Condenações Cíveis por Ato de Improbidade do Conselho Nacional de Justiça – CNJ;
- 8.2.3. consulta ao CNAE da empresa no sítio da Receita Federal;
- 8.2.4. consulta “on-line” ao SICAF da composição societária da licitante;
- 8.2.5. consulta à lista de inidôneos do Tribunal de Contas da União.

8.3. Serão inabilitadas as licitantes que não comprovem a regularidade exigida no item 8.1 e que constem nos cadastros listados no item 8.2, que não apresentem atividade pertinente e compatível com o objeto e que possuam dentre os sócios, servidores e/ou dirigentes do Tribunal Regional Eleitoral do Ceará.

8.3.1. Com relação aos cadastros do item 8.2, somente serão inabilitadas as empresas que sofreram a aplicação da sanção fundamentada no art. 7º da Lei nº 10.520/2002 e do art. 87, IV da Lei 8.666/93, as quais impedem a licitante de contratar com toda a Administração Pública, ou, ainda aquelas apenadas pela Administração do órgão licitante, sob o fundamento do art. 87, III, da Lei nº 8.666/93, sendo neste caso o impedimento limitado ao âmbito do órgão aplicador da sanção.

8.4. Caso os documentos exigidos para habilitação não estejam contemplados no SICAF, ou não haja disponibilidade de realizar a consulta nos sítios emitentes das certidões vencidas, ou ainda as declarações constantes nos itens 4.2.1, 4.2.2, 4.2.3, 4.2.4 e 4.2.5 não estejam completas e corretas ou contrariarem qualquer dispositivo deste Edital e seus anexos, será exigido o envio da documentação ou declarações, como anexo no sistema ou através do e-mail selic@tre-ce.jus.br, no prazo máximo de 2 (duas) horas, após solicitação da Pregoeira.

8.5. Será exigido, ainda, para fins de habilitação os seguintes documentos, observadas as orientações do item 8.7, sob pena de inabilitação:

a) Declaração de que o mesmo cumpre o disposto no inciso XXXIII do art. 7º da Constituição da República Federativa do Brasil de 1988, conforme prescreve o inciso V do art. 27 da Lei nº 8.666/1993, acrescido pela Lei nº 9.854/1999, nos termos do Decreto nº 4.358/2002, que deverá ser apresentada no sistema eletrônico pelas licitantes, no momento de envio das propostas;

b) Declaração de que inexistem fatos supervenientes impeditivos para a sua habilitação na presente licitação, exigida somente para as licitantes que optarem pela verificação da sua regularidade fiscal pelo SICAF, que deverá ser apresentada no sistema eletrônico pelas licitantes, no momento de envio das propostas;

c) Declaração de que a proposta foi elaborada de modo independente, que deverá ser apresentada no sistema eletrônico pelas licitantes, no momento de envio das propostas.

d) **Ato constitutivo, estatuto ou contrato social em vigor**, devidamente registrado, em se tratando de sociedades comerciais, e, no caso de sociedades por ações, acompanhado de documentos de eleição de seus administradores; inscrição do ato constitutivo, no caso de sociedades civis, acompanhada de prova de diretoria em exercício; e decreto de autorização, em se tratando de empresa ou sociedade estrangeira em funcionamento no País e ato de registro ou autorização para funcionamento expedido pelo órgão competente, quando a atividade assim o exigir;

e) **Certidão negativa de falência e recuperação judicial, expedida** pelo distribuidor ou distribuidores (caso exista mais de um) da sede da pessoa jurídica, há menos de 180 (cento e oitenta) dias da data de recebimento dos envelopes, mencionada no preâmbulo do edital, especificamente para as certidões sem prazo de validade.

e.1) A Certidão negativa e recuperação judicial, poderá ser substituída por certidão ou decisão de instância judicial competente, na qual conste as documentações cujas apresentações ficam dispensadas nas licitações

públicas, no caso da licitante estar em recuperação judicial.

f) **Atestado de capacidade técnica**, em nome da licitante, devidamente registrado no CREA ou no CAU da região onde os serviços foram executados, acompanhados da respectiva Certidão de Acervo Técnico – CAT, expedida por esses Conselhos, que comprove que a licitante tenha executado atividades semelhantes às do objeto deste Edital, sendo exigido que cada atestado apresentado decorra de contrato que possua atuação de profissionais de nível superior (arquiteto(s) pleno(s)) que possuam experiência e qualificação técnica compatível com a exigida para tais profissionais no Termo de Referência.

f.1. Para comprovação de experiência técnica compatível serão considerados atestados oriundos de contratos de elaboração de projetos de ambientação de edificações comerciais ou residenciais multifamiliares, com no mínimo 3.000m² (três mil metros quadrados) de área construída.

f.2. O parâmetro de 3.000m² (três mil metros quadrados) de área construída é menor que 50% (cinquenta por cento) da área construída total da Sede do TRE-CE.

g) Balanço Patrimonial referente ao último exercício social, comprovando índices de Liquidez Geral – LG, Liquidez Corrente – LC, e Solvência Geral – SG superiores a 1 (um);

h) Capital Circulante Líquido ou Capital de Giro (Ativo Circulante - Passivo Circulante) de, no mínimo, 16,66% do valor estimado da contratação, tendo por base o balanço patrimonial e as demonstrações contábeis do último exercício social;

i) Comprovação de patrimônio líquido de 10% (dez por cento) do valor estimado da contratação, por meio da apresentação do balanço patrimonial e/ou demonstrações contábeis do último exercício social, apresentados na forma da lei, vedada a substituição por balancetes ou balanços provisórios, podendo ser atualizados por índices oficiais, quando encerrados há mais de 3 (três) meses da data da apresentação da proposta;

j) Registro ou inscrição da licitante e dos seus responsáveis técnicos junto ao CAU competente da região a que estiver vinculada, que comprove atividades semelhantes às do objeto.

k) Declaração indicando o nome, CPF e número de registro na entidade profissional competente, do profissional que comporá a equipe técnica, conforme item 6.1 do Termo de Referência.

k.1. Deverá ser comprovado vínculo empregatício com os profissionais indicados no item 8.2, mediante apresentação de cópia de carteira de trabalho (CTPS) em que conste a licitante como contratante, do contrato social da licitante em que conste o profissional como sócio, do contrato de trabalho ou ainda, de declaração de contratação futura dos profissionais indicados, desde que acompanhada de declaração de anuência dos profissionais.

8.6. As demonstrações contábeis das empresas com menos de um exercício social de existência devem cumprir a exigência contida na lei, mediante a apresentação do Balanço de Abertura ou do último Balanço Patrimonial levantado. Poderão ser exigidas das empresas, para confrontação com as demonstrações contábeis, as informações prestadas à Receita Federal.

8.7. Não há necessidade de que as microempresas e empresas de pequeno porte apresentem documentação referente à regularidade fiscal válida, em conformidade com o art. 42 e 43 da Lei Complementar nº 123/2006, alterada pela Lei Complementar nº 147/2014. Havendo alguma restrição, proceder-se-á na forma do subitem 8.7.1. Os demais documentos exigidos nos itens 8.2 e 8.5 deverão ser apresentados sem restrições.

8.7.1. Havendo alguma restrição na comprovação da regularidade fiscal, será assegurado o prazo de 5 (cinco) dias úteis, cujo termo inicial corresponderá ao momento em que o proponente for declarado vencedor do certame, prorrogáveis por igual período, a critério do TRE-CE, para a regularização da documentação, pagamento ou parcelamento do débito, e emissão de eventuais certidões negativas ou positivas com efeito de certidão negativa.

8.7.2. A não-regularização da documentação, no prazo previsto no subitem 8.7.1, implicará decadência do direito à contratação, sem prejuízo das sanções previstas no art. 81 da Lei nº 8.666, de 21 de junho de 1993, sendo facultado à Administração convocar as licitantes remanescentes, na ordem de classificação, para a assinatura do contrato, ou revogar a licitação.

8.8. Os documentos para habilitação poderão ser apresentados em original, por qualquer processo de cópia devidamente autenticada por tabelião de notas, ou publicação em Órgão de Imprensa Oficial.

8.9. Para fins de habilitação, a verificação pelo pregoeiro ou membro da equipe de apoio nos sítios oficiais de órgãos e entidades emissoras das certidões, constitui meio legal de prova - (§3º do art. 43 do Decreto nº 10.024/2019).

8.10. Se a documentação de habilitação não estiver completa e correta ou contrariar qualquer dispositivo deste Edital e seus anexos, o(a) Pregoeiro(a) considerará a licitante inabilitada.

8.11. Quaisquer documentos necessários à participação no presente certame licitatório apresentados em língua estrangeira deverão ser autenticados pelos respectivos consulados, mediante reconhecimento da assinatura do tabelião ou notário do país de origem, que tiver reconhecido a assinatura do emitente de tais documentos, além de serem traduzidos para o idioma oficial do Brasil.

8.12. Se a licitante desatender às exigências habilitatórias, o(a) Pregoeiro(a) examinará a oferta subsequente, verificando a sua aceitabilidade e procedendo à habilitação da licitante, na ordem de classificação, e assim sucessivamente, até a apuração de uma proposta que atenda ao Edital, sendo a respectiva licitante declarada vencedora.

8.13. Não serão aceitos protocolos de entrega ou solicitação de documentos em substituição aos requeridos neste Edital e em seus anexos.

8.14. Quando houver documentos que não sejam expedidos pela própria empresa e o órgão emissor não declare a validade do documento, este terá validade de 90 (noventa) dias, contados da data de emissão.

8.15. Ao final da sessão, na hipótese de inexistência de recursos, será feita, pelo Pregoeiro, a adjudicação do objeto à licitante declarada vencedora, com posterior encaminhamento dos autos para homologação do certame e decisão quanto à contratação. Na hipótese de existência de recursos, o processo virtual será encaminhado à Autoridade Superior competente deste TRE para julgamento e, em caso de improviso, adjudicação do objeto da licitação à licitante vencedora, homologação do certame e decisão quanto à contratação.

8.16. O licitante deverá manter, durante toda a execução, as condições de habilitação estipuladas nos itens 8.1, 8.2 e 8.5 do edital.

CAPÍTULO IX - DOS RECURSOS ADMINISTRATIVOS

9.1. Declarado o vencedor e decorrida a fase de regularização fiscal e trabalhista da licitante qualificada como microempresa ou empresa de pequeno porte, se for o caso, será concedido o prazo de no mínimo vinte minutos, para que qualquer licitante manifeste a intenção de recorrer, de forma motivada, isto é, indicando contra qual(is) decisão(ões) pretende recorrer e por quais motivos, em campo próprio do sistema.

9.2. O sistema encaminhará automaticamente e-mail para as demais licitantes quando do registro das razões do recurso.

9.3. Havendo quem se manifeste, caberá à Pregoeira verificar a tempestividade e a existência de motivação da intenção de recorrer, para decidir se admite ou não o recurso, fundamentadamente. Nesse momento a Pregoeira não adentrará no mérito recursal, mas apenas verificará as condições de admissibilidade do recurso.

9.4. Uma vez admitido o recurso, o recorrente terá, a partir de então, o prazo de três dias para apresentar as razões, pelo sistema eletrônico, ficando os demais licitantes, desde logo, intimados para, querendo, apresentarem contrarrazões também pelo sistema eletrônico, em outros três dias, que começarão a contar do término do prazo do recorrente, sendo-lhes assegurada vista imediata dos elementos indispensáveis à defesa de seus interesses.

9.5. A falta de manifestação imediata e motivada da licitante importará a decadência do seu direito de recurso e a adjudicação do objeto licitado ao vencedor.

9.6. O acolhimento do recurso invalida tão somente os atos insuscetíveis de aproveitamento.

9.7. Os autos do processo permanecerão com vista franqueada aos interessados, no endereço constante neste Edital.

9.8. As decisões da Pregoeira e autoridade competente serão registrados em campo específico do sistema.

9.9. Julgados os recursos, a autoridade titular do órgão promotor do certame fará a adjudicação do objeto à licitante declarada vencedora, homologará a licitação e decidirá quanto à contratação.

9.10. Não serão conhecidos os recursos interpostos após o encerramento da sessão, nem serão recebidas as petições de contrarrazões apresentadas intempestivamente ou em desacordo com o disposto no item 9.1 deste edital.

CAPÍTULO X - DO CONTRATO E DA VIGÊNCIA

10.1 Será firmado contrato com a licitante vencedora, o qual terá suas cláusulas e condições reguladas pelas Leis n.º 10.520/2002 e n.º 8.666/1993.

10.2 Farão parte integrante do contrato todos os elementos apresentados pela licitante vencedora que tenham servido de base para o julgamento da licitação, bem como as condições estabelecidas neste Edital, independentemente de transcrição.

10.3 Se a licitante vencedora recusar-se a assinar o contrato no prazo de 5 (cinco) dias, sem justificativa, por escrito, aceita pela Autoridade Superior, será convocada outra licitante, observada a ordem de classificação, para celebrar o contrato, e assim sucessivamente. Nesse caso, sujeita-se, a licitante vencedora, às penalidades aludidas no Capítulo XI deste Edital.

10.4 Se a licitante vencedora não apresentar situação regular no ato da assinatura do contrato, será aplicada a regra prevista no item 10.3 deste Capítulo.

10.5 A execução do contrato será acompanhada e fiscalizada por um representante da Administração, especialmente designado na forma do artigo 67 da Lei n.º 8.666/1993.

10.6 O contrato terá vigência de 12 (doze) meses a partir da data de assinatura do contrato e publicação de seu extrato no Diário Oficial da União e Diário da Justiça Eletrônico, tendo início e vencimento em dia de expediente, devendo excluir o primeiro e incluir o último.

CAPÍTULO XI - DAS PENALIDADES

11.1. A licitante que deixar de entregar a documentação exigida para o certame ou apresentar documentação falsa, ensejar o retardamento da execução de seu objeto, não mantiver a proposta, falhar ou fraudar na execução do Contrato, comportar-se de modo inidôneo ou cometer fraude fiscal, garantido o direito prévio de citação e ampla defesa, enquanto perdurarem os motivos determinantes da punição ou até que seja promovida sua reabilitação perante a própria autoridade que aplicou a penalidade, ficará impedida de licitar e contratar com a União e, se for o caso, será descredenciada do SICAF, pelo prazo de até 5 (cinco) anos, sem prejuízo das multas previstas neste Edital e das demais cominações legais.

11.2. Em caso de inexecução total ou parcial do contrato, além de restar possibilitada a rescisão do contrato, poderão ser aplicadas as penalidades previstas na Cláusula Décima Primeira da Minuta de Contrato – Anexo II deste edital.

CAPÍTULO XII – DA RESCISÃO

Vide Cláusula Décima Segunda do Anexo II deste Edital

CAPÍTULO XIII - DA DOTAÇÃO ORÇAMENTÁRIA

Vide Cláusula Décima do Anexo II deste Edital

CAPÍTULO XIV - DAS OBRIGAÇÕES DA EMPRESA VENCEDORA

Vide Cláusula Quinta do Anexo II deste Edital

CAPÍTULO XV - DOS DEVERES E OBRIGAÇÕES DO TRE/CE

Vide Cláusula Sexta do Anexo II deste Edital

CAPÍTULO XVI - DAS OBRIGAÇÕES SOCIAIS, COMERCIAIS E FISCAIS DA LICITANTE VENCEDORA

Vide Cláusula Sétima do Anexo II deste Edital

CAPÍTULO XVII - DO PAGAMENTO

CAPÍTULO XVIII - DA GARANTIA

Vide Item 11 do Anexo IV- Termo de Referência

CAPÍTULO XIX - DA IMPUGNAÇÃO E SOLICITAÇÃO DE ESCLARECIMENTOS AO EDITAL

19.1. A solicitação de esclarecimento de dúvidas a respeito de condições deste Edital, de outros assuntos relacionados a presente licitação, dúvida de interpretação ou omissão, deverá ser efetuada pelas empresas interessadas em participar do certame até o 3º (terceiro) dia útil que anteceder a data estabelecida no preâmbulo deste Instrumento convocatório para a abertura da sessão eletrônica, sob pena de aceitação de todas as condições editalícias.

19.2. Os pedidos de esclarecimentos referentes ao processo licitatório deverão ser enviados à Pregoeira, até 03 (três) dias úteis anteriores à data fixada para abertura da sessão pública, interposta por meio eletrônico, através dos e-mails selic@tre-ce.jus.br e licitacoestrece@gmail.com ou através de documento protocolizado neste Tribunal, a ser comunicada à Pregoeira Oficial do TRE/CE.

19.3. É facultado a qualquer cidadão impugnar, por escrito, os termos do presente Pregão, até 02 (dois) dias úteis antes da data fixada para a realização da sessão pública de Pregão, devendo o Tribunal, através da Pregoeira Oficial, julgar e responder sobre a petição no prazo de 24 (vinte e quatro) horas, exclusivamente por meio eletrônico.

19.4. A impugnação feita tempestivamente pela licitante não a impedirá de participar deste Pregão até o trânsito em julgado da decisão a ela pertinente.

19.5. A impugnação deverá ser interposta por meio eletrônico, por e-mail ou através de documento protocolizado neste Tribunal, a ser comunicada à Pregoeira Oficial do TRE/CE.

19.6. Se acolhida petição contra este Edital, será designada nova data para a realização deste Pregão.

19.7. As impugnações e os pedidos de esclarecimentos, bem como as respectivas respostas serão divulgados no sítio www.comprasgovernamentais.gov.br, no link: acesso livre/pregões/agendados – Código UASG 070007 ou no link “visualizar impugnações/esclarecimentos/avisos”.

CAPÍTULO XX - DAS DISPOSIÇÕES FINAIS

20.1. Nenhuma indenização será devida às licitantes por apresentarem documentação e/ou elaborarem proposta relativa ao presente Edital.

20.2. Após a declaração do vencedor da licitação, não havendo manifestação das licitantes quanto à intenção de interposição de recurso, a Pregoeira adjudicará o objeto licitado, que posteriormente será submetido à homologação pela autoridade superior competente.

20.3. No caso de interposição de recurso(s), após proferida a decisão quanto ao(s) mesmo(s), será o resultado da licitação submetido à Autoridade Superior, para os procedimentos de adjudicação e homologação.

20.4. As empresas licitantes são responsáveis pela fidelidade e legitimidade das informações, das propostas e dos documentos apresentados em qualquer época ou fase da licitação.

20.5. A indicação do lance vencedor, a classificação dos lances apresentados e demais informações relativas à sessão pública do Pregão Eletrônico constarão de ata divulgada no sistema eletrônico, sem prejuízo das demais formas de publicidade previstas no artigo 30, XII, alínea b do Decreto n.º 5.450/2005 e na legislação pertinente.

20.6. No caso de a empresa ser optante pelo “SIMPLES”, deverá apresentar com a nota fiscal e/ou documento equivalente, cópia autenticada do Termo de Opção ou de Isenção naquilo que estiver dispensado legalmente, sob pena de retenção na fonte, por parte deste Tribunal, do imposto de renda pessoa jurídica, da contribuição social sobre o lucro líquido, da contribuição para a seguridade social e da contribuição para o PIS/PASEP, sobre os valores pagos a quaisquer pessoas jurídicas, consoante determina a Lei n.º 9.430/96, a Instrução Normativa Conjunta n.º 539/05 do SRF/STN/SFC e a Lei Complementar n.º 116 de 31/07/2003, art. 6º, §2º, II, c/c Decreto n.º 11.591/2004 da Prefeitura de Fortaleza (Regulamento do Imposto sobre Serviços de Qualquer Natureza – ISSQN).

20.7. O objeto da presente licitação poderá sofrer acréscimos ou supressões, conforme previsto no § 1º, art. 65 da Lei n.º 8.666/1993 e § 2º, inciso II, art. 65 da Lei n.º 9.648/98, os quais a licitante vencedora ficará obrigada a aceitar, nas mesmas condições licitadas.

20.8. O Tribunal Regional Eleitoral do Ceará poderá revogar ou anular esta licitação, no todo ou em parte, nos termos do art. 49 da Lei n.º 8.666/93, em especial na hipótese contida no art. 10, parágrafo único, I, do Decreto nº 8.538/2015.

20.9. No julgamento das propostas e da habilitação, a pregoeira poderá sanar erros ou falhas que não alterem a substância das propostas, dos documentos e sua validade jurídica, mediante despacho fundamentado, registrado em ata e acessível a todos, atribuindo-lhes validade e eficácia para fins de classificação e habilitação.

20.10. Os casos omissos serão resolvidos pela pregoeira, que decidirá com base na legislação em vigor.

20.11. Para dirimir controvérsias decorrentes deste certame o Foro competente é o da Seção Judiciária da Justiça Federal na Capital do Estado do Ceará, excluído qualquer outro.

20.12. Independente de declaração expressa, a simples participação nesta licitação implica a aceitação plena das condições estipuladas neste Edital, decaindo o direito de impugnar os seus termos a licitante que, tendo-o aceito sem objeção vier, após o julgamento desfavorável, apresentar falhas e irregularidades que o viciem.

20.13. A Seção de Licitações prestará todos os esclarecimentos solicitados pelos interessados, estando disponível para atendimento de segunda a sexta-feira, das 08:00 às 14:00 horas, na Rua Dr. Pontes Neto, s/n.º, Luciano Cavalcante, Fortaleza – Ceará, pelo telefone: (85) 3453-3736 ou, ainda, pelos e-mails: selic@tre-ce.jus.br e licitacoestrece@gmail.com.

Fortaleza/CE, 26 de setembro de 2022

Andreia Vasconcelos Tomaz
Assessora Técnica de Licitações

Hugo Pereira Filho
Diretor Geral

PREGÃO ELETRÔNICO Nº 87/2022 - TRE/CE

ANEXO I - MODELO DE PROPOSTA

Nome da Empresa: CNPJ:

Endereço: CEP:

Fone: E-mail comercial:

Validade da proposta:

Conta Corrente n.º: Banco: N.º da Agência:

Proposta de preços para prestação de serviços técnico-profissionais de elaboração de projetos de ambientação para área comuns da nova sede do TRE-CE, observadas as especificações estabelecidas abaixo e no Anexo IV – Termo de Referência

| Descrição | Valor Global |
|---|--------------------------|
| Prestação de serviços técnico-profissionais de elaboração de projetos de ambientação para área comuns da nova sede do TRE-CE, observando as condições e especificações do Edital do Pregão Eletrônico n.º 87/2022. | R\$,... (.....) |

Declaramos que, nos valores apresentados acima, estão inclusos todos os tributos, fretes, custos e demais encargos que incidam sobre os serviços fornecidos.

Declaramos que estamos de acordo com todas as exigências constantes no Edital e no Termo de Referência – Anexo IV do Pregão Eletrônico 87/2022.

Declaramos que será disponibilizado, durante todo o período contratual, **um representante na cidade de Fortaleza, que tenha atuação direta na clipagem diária das notícias dos veículos de comunicação.**

_____/_____, de de 2022

Nome do Representante Legal
RG. e CPF:

PREGÃO ELETRÔNICO Nº 87/2022 - TRE/CE

ANEXO II - MINUTA DE CONTRATO

CONTRATO N.º /2022

Contrato de _____ que entre si celebram a União, por intermédio do Tribunal Regional Eleitoral do Ceará e a empresa

Pelo presente instrumento, compareceram, de um lado, a UNIÃO, por intermédio do TRIBUNAL REGIONAL ELEITORAL DO CEARÁ, situado na Rua Dr. Pontes Neto, s/n.º, Luciano Cavalcante, em FORTALEZA/CE, inscrito no CNPJ/MF sob o n.º 06.026.531/0001-30, doravante designado simplesmente CONTRATANTE, representado neste ato por _____, RG n.º _____, CPF n.º _____, no uso da competência atribuída pelo _____, e a empresa _____, inscrita no CNPJ sob n.º _____, estabelecida na _____, n.º _____, Bairro _____, telefone: _____, em _____ / _____, doravante denominada CONTRATADA, representada pelo Senhor _____, portador do RG n.º _____ e CPF n.º _____, resolvem celebrar o presente CONTRATO DE _____, mediante as seguintes cláusulas e condições:

CLÁUSULA PRIMEIRA – DOS FUNDAMENTOS LEGAIS

1.1 O presente contrato fundamenta-se:

- a) No Pregão Eletrônico ____/2022, conforme a Lei n.º 10.520/2002 e Decreto n.º 10.024/2019;
- b) Nos termos propostos pela CONTRATADA que, simultaneamente:
 - constem no processo administrativo n.º _____;
 - não contrariem o interesse público;
- c) Nas determinações da Lei n.º 8.666/93 e suas alterações;
- d) Nos preceitos do Direito Público;
- e) Supletivamente, nos princípios da Teoria Geral dos Contratos e nas disposições do Direito Privado.

CLÁUSULA SEGUNDA – DO OBJETO

2.1. O objeto do presente instrumento é a contratação de serviços técnico-profissionais de elaboração de projetos de ambientação para área comuns da nova sede do TRE-CE, conforme especificações do Termo de Referência.

CLÁUSULA TERCEIRA – DO PREÇO E DO REAJUSTE

3.1 Pela contratação do serviço, objeto deste instrumento, o CONTRATANTE pagará à CONTRATADA, o valor de R\$ (.....), sendo de R\$..... (.....), o valor total estimado do contrato.

3.2 No preço apresentado pela CONTRATADA estão incluídas todas as despesas, inclusive impostos, taxas e demais encargos necessários à prestação dos serviços.

3.3. O preço determinado no item 3.1 é irreajustável.

CLÁUSULA QUARTA – DO PAGAMENTO

4.1. Após verificado que os serviços se encontram de acordo com as exigências contidas neste Termo de Referência, o CONTRATANTE efetuará o pagamento à CONTRATADA mediante a apresentação de Nota Fiscal,

de acordo com as descrições contidas na Nota de Empenho (NE), por meio de ordem bancária, creditada na conta corrente da CONTRATADA, no prazo máximo de até 15(quinze) dias, contados da data do recebimento da nota fiscal, exceto os pagamentos decorrentes de despesas até R\$17.600,00 (dezessete mil e seiscentos reais) que serão efetuados no prazo de até 5 (cinco) dias úteis, contados da apresentação da fatura.

4.2. As empresas optantes pelo SIMPLES NACIONAL deverão apresentar com a nota fiscal/fatura, a declaração prevista no art. 4.º da Instrução Normativa n.º 1.234 - RFB, de 11 de janeiro de 2012, assinada por seus representantes legais, em duas vias.

4.3. Caso a empresa não seja optante pelo SIMPLES NACIONAL, o valor dos tributos federais será descontado na fonte, conforme Instrução Normativa n.º 1.234 - RFB, de 11 de janeiro de 2012.

4.4. Os pagamentos serão realizados em estrita consonância com a finalização das etapas, conforme o estabelecido a seguir:

4.4.1 Entrega do Plano de Necessidades em até 30 dias corridos da Ordem de Serviço – 10% do valor contratado;

4.4.2 Entrega dos Projetos de Mobiliário e de Instalações Elétricas de Mobiliário em até 60 dias corridos da Ordem de Serviço – 50% do valor contratado;

4.4.3 Entrega do Caderno de Encargos e Especificações em até 90 dias corridos da Ordem de Serviço – 40% do valor contratado;

4.5. O prazo para verificação, conferência e aprovação da documentação apresentada será de 10 dias contados da data de recebimento da medição.

4.6. O Plano de necessidades consiste em documento essencial para amadurecimento das soluções técnicas e essencial para o perfeito atendimento da demanda.

4.7. O TRE-CE reserva-se o direito de recusar o pagamento se, no ato da atestação, for observado que os serviços prestados não estão de acordo com as especificações apresentadas e aceitas, aplicando-se ainda as penalidades cabíveis.

4.8. Os pagamentos serão efetuados observando-se a ordem cronológica estabelecida no art. 5º da Lei nº 8.666/93.

4.9. A nota fiscal e/ou documento equivalente que for apresentado com erro será devolvido à CONTRATADA para retificação e reapresentação, acrescentando-se, no prazo fixado no item 4.1, os dias que se passarem entre a data de devolução e a de reapresentação.

4.10. Para fazer jus ao Pagamento, a CONTRATADA deverá encaminhar a nota fiscal e/ou documento equivalente para pagamento acompanhada do Certificado de Regularidade do FGTS, da certidão conjunta expedida pela Procuradoria Geral da Fazenda Nacional e Receita Federal do Brasil e da Certidão Negativa de Débitos Trabalhistas, expedida pelo Tribunal Superior do Trabalho, Receita Estadual e Municipal, a fim de comprovar a sua regularidade fiscal.

4.11. O TRE-CE poderá deduzir do montante a pagar os valores correspondentes a multas ou indenizações devidas pela CONTRATADA, nos termos deste Contrato.

4.12. Nos casos de eventuais atrasos de pagamento, desde que a CONTRATADA não tenha concorrido de alguma forma para tanto, fica convencionado que a taxa de compensação financeira devida pelo TRE-CE, entre a data referida no item 4.1 e a correspondente ao efetivo pagamento, será a seguinte:

$$EM = I \times N \times VP$$

Onde:

EM = Encargos moratórios

N = Número de dias entre a data prevista para o pagamento e a do efetivo pagamento

VP = Valor a ser pago

I = Índice de compensação financeira = 0,0001644, assim apurado:

I = $(TX) I = (6/100) I = 0,0001644$

365 365

TX = Percentual da taxa anual = 6%

CLÁUSULA QUINTA – DOS DEVERES E OBRIGAÇÕES DA CONTRATADA

5.1. A Contratada fica obrigada a:

a) cumprir rigorosamente tudo o que dispõe o contrato e o Termo de Referência anexo, de modo a cumprir os prazos e preços previstos na sua proposta de preços;

b) não transferir, no todo ou em parte, o objeto do presente contrato, sem prévia anuência da contratante.

- c) manter durante a execução do contrato todas as condições de habilitação e qualificação exigidas na licitação;
- d) responder pelos danos causados diretamente à Administração ou a terceiros, decorrentes de sua culpa ou dolo, durante a execução do contrato, não excluindo ou reduzindo essa responsabilidade a fiscalização ou o acompanhamento pelo TRE-CE;
- e) aceitar, nas mesmas condições contratuais, os acréscimos ou supressões que se fizerem necessários, nos termos do artigo 65 da Lei n.º 8.666/93;
- f) não veicular publicidade acerca do contrato, salvo se houver prévia autorização da Administração do TRE-CE;
- g) demais obrigações previstas no Termo de Referência anexo.

CLÁUSULA SEXTA – DOS DEVERES E OBRIGAÇÕES DO CONTRATANTE

6.1. O contratante compromete-se a:

- a) efetuar o pagamento, de acordo com o preço e condições estipulados na proposta de preços da Contratada;
- b) promover, através de seu representante (gestor do contrato), o acompanhamento e a fiscalização do contrato, sob os aspectos quantitativo e qualitativo, anotando, em registro próprio, as falhas detectadas e comunicando à Contratada as ocorrências de quaisquer fatos que, a seu critério, exijam medidas corretivas por parte da mesma;
- c) notificar, por escrito, a Contratada sobre toda e qualquer irregularidade constatada na execução do contrato;
- d) comunicar, no ato da liquidação da despesa, através da Seção de Contabilidade, aos órgãos incumbidos da arrecadação e fiscalização de tributos da União, Estado ou Município, as características e os valores pagos à Contratada, segundo o disposto no artigo 63 da Lei n.º 4.320/64;
- e) comunicar à empresa vencedora toda e qualquer ocorrência relacionada com a contratação do objeto licitado;
- f) rejeitar, no todo ou em parte, o material que a empresa apresentar fora das especificações do edital e da proposta;
- g) demais obrigações previstas no Termo de Referência anexo.

CLÁUSULA SÉTIMA – DAS OBRIGAÇÕES SOCIAIS, COMERCIAIS E FISCAIS DA CONTRATADA

7.1. À CONTRATADA caberá assumir a responsabilidade por todos os encargos previdenciários e obrigações sociais previstos na legislação social e trabalhista em vigor, obrigando-se a saldá-los na época própria, vez que seus empregados não manterão nenhum vínculo empregatício com o CONTRATANTE.

7.2. Deverá a CONTRATADA assumir a responsabilidade por todas as providências e obrigações estabelecidas na legislação específica de acidentes de trabalho, quando, em ocorrência da espécie, forem vítimas os seus empregados durante a execução do contrato ou em conexão com ele, ainda que acontecido em dependência do TRE-CE.

7.3. Todos os encargos de uma possível demanda trabalhista, civil ou penal, relacionadas à execução do contrato, originariamente ou vinculada por prevenção, conexão ou contingência são de responsabilidade da CONTRATADA.

7.4. A inadimplência da CONTRATADA, com referência aos encargos elencados acima, não transfere a responsabilidade por seu pagamento à Administração do CONTRATANTE, nem poderá onerar o objeto deste contrato, razão pela qual a CONTRATADA renuncia expressamente a qualquer vínculo de solidariedade, ativa ou passiva, com o CONTRATANTE.

CLÁUSULA OITAVA – DA GARANTIA

Vide item 11 do Termo de Referência anexo.

CLÁUSULA NONA – DO PRAZO DE VIGÊNCIA

9.1. O contrato terá vigência de 12 (doze) meses a partir da data de assinatura do contrato e

publicação de seu extrato no Diário Oficial da União e Diário da Justiça Eletrônico, tendo início e vencimento em dia de expediente, devendo excluir o primeiro e incluir o último.

CLÁUSULA DÉCIMA - DA DOTAÇÃO ORÇAMENTÁRIA

10.1. As despesas decorrentes do objeto desta licitação correrão à conta de recursos específicos consignados no Orçamento deste Tribunal, no Programa de Trabalho: , no Elemento de Despesa: , no Subelemento:

10.2. Foi emitida em/..../....., a Nota de Empenho do tipo , identificada pelo número 2022NE000...., no valor de R\$ (.....) visando atender as despesas decorrentes da execução deste Contrato.

CLÁUSULA DÉCIMA PRIMEIRA – DAS PENALIDADES

11.1. A CONTRATADA ficará sujeita às sanções administrativas previstas na Lei n.º 8.666/93 e suas alterações, no Decreto n.º 5.450/2005 e suas alterações e na Lei n.º 10.520/2002, ressalvado o disposto no §2º do art. 87 da primeira, a ser aplicada pela autoridade competente do TRE, conforme a gravidade do caso, assegurado o direito a ampla defesa, sem prejuízo do ressarcimento dos danos ou prejuízos porventura causados à Administração e das cabíveis cominações legais.

11.2. Pela inadimplência total ou parcial do objeto deste Contrato, o CONTRATANTE poderá aplicar à CONTRATADA as seguintes penalidades, garantida ampla e prévia defesa em processo administrativo:

a) advertência por escrito;

b) multa moratória, conforme tabelas do item 14.3 do Termo de Referência, limitado ao percentual máximo de 10% (dez por cento) sobre o valor total do contrato;

c) multa de 5% (cinco por cento) sobre o valor total do contrato, em caso de descumprimento parcial das obrigações dispostas no Termo de Referência;

d) multa de 10% (dez por cento) sobre o valor total do contrato, em caso de descumprimento total das obrigações dispostas no Termo de Referência;

e) suspensão temporária de participação em licitação e impedimento de contratar com o TRE/CE, por prazo não superior a 2 (dois) anos;

f) impedimento de licitar e contratar com a União e descredenciamento do Sicaf, ou nos sistemas de cadastramento de fornecedores a que se refere o inciso XIV do art. 4º desta Lei, pelo prazo de até 5 (cinco) anos, nos termos do art. 7.º da Lei n.º 10.520/2002;

g) declaração de inidoneidade para licitar ou contratar com a Administração Pública enquanto perdurarem os motivos determinantes da punição ou até que seja promovida a reabilitação perante a própria autoridade que aplicou a penalidade, nos termos do art. 87, IV, da Lei nº 8.666/1993.

11.3 Se o motivo ocorrer por comprovado impedimento ou reconhecida força maior, devidamente justificado e aceito pela Administração do TRE-CE, a CONTRATADA ficará isenta das penalidades mencionadas.

11.4 As sanções estabelecidas nos itens 11.2.a, 11.2.d, 11.2.e e 11.2.f poderão ser aplicadas à CONTRATADA juntamente àquela prevista no item 11.2.b, descontando-se esses valores dos pagamentos a serem efetuados à CONTRATADA.

11.5 O retardamento da execução estará configurado quando a CONTRATADA:

11.5.1 deixar de iniciar, sem causa justificada, a execução do contrato após 7 (sete) dias contados da data constante na ordem de serviço;

11.5.2 deixar de realizar, sem causa justificada, os serviços definidos no contrato por 3 (três) dias seguidos ou por 10 (dez) dias intercalados.

11.6 As situações ensejadoras de penalidades serão previamente analisadas pelo gestor do contrato, que deverá informar detalhadamente o fato ocorrido e o(s) eventual(is) prejuízo(s) sofrido(s) pela Administração, observado o devido contraditório.

11.7 Da aplicação das penalidades previstas caberá recurso no prazo de 5 (cinco) dias úteis a partir da data da intimação.

11.8 Os atos administrativos de aplicação das sanções serão publicados resumidamente no Diário Oficial da União, no Diário de Justiça Eletrônico do TRE/CE e cadastrados no SICAF.

11.9 Após o trânsito em julgado do processo de aplicação de penalidade, o valor da multa porventura

aplicada à CONTRATADA será descontado automaticamente da nota fiscal a que vier fazer jus, inclusive de faturas oriundas de outros contratos celebrados com o TRE-CE. Em caso de inexistência ou insuficiência de crédito, será enviada à contratada GRU, e, caso não haja o pagamento no prazo estipulado, o valor devido será objeto de inscrição em Dívida Ativa da União, cobrado com base na lei nº 6830/80, sem prejuízo da correção monetária pelo Índice Geral de Preços do Mercado (IGPM), ou outro índice que porventura venha a substituí-lo.

CLÁUSULA DÉCIMA SEGUNDA – DA RESCISÃO

12.1. O inadimplemento das cláusulas e condições estabelecidas neste Contrato, por parte da CONTRATADA, assegurará ao CONTRATANTE o direito de dá-lo por rescindido, mediante notificação através de ofício entregue diretamente ou por via postal, com prova de recebimento, independente de qualquer interpelação judicial, sem prejuízo do disposto na Cláusula Décima Primeira (Das Penalidades).

12.2. Caberá rescisão administrativa, independentemente de qualquer processo judicial ou extrajudicial, quando:

a) constar de relatório firmado pelo servidor designado para acompanhamento e fiscalização deste Contrato a comprovação de dolo ou culpa da CONTRATADA, referente ao descumprimento das obrigações ajustadas;

b) ocorrer atraso injustificado, a juízo do CONTRATANTE, na execução do contrato;

c) houver subcontratação total ou parcial do objeto deste Contrato, associação da CONTRATADA com outrem, cessão ou transferência total ou parcial, bem como a fusão, cisão ou incorporação, que afetem a boa execução do presente instrumento;

d) ocorrerem razões de relevante interesse e amplo conhecimento público, justificadas e determinadas pelo CONTRATANTE;

e) ocorrer caso fortuito ou força maior, regularmente comprovados, impeditivos da execução deste Contrato;

f) houver ausência dos pressupostos e condições exigidas na licitação;

g) ocorrer falência, dissolução e/ou liquidação da CONTRATADA;

h) for utilizado este contrato para qualquer operação financeira, sem prévia e expressa anuência do CONTRATANTE;

i) ocorrerem as demais hipóteses de rescisão previstas na Lei n.º 8.666/93.

12.3. Pode ocorrer rescisão amigável, por acordo entre as partes, reduzida a termo, desde que haja conveniência para o CONTRATANTE e esta conveniência seja devidamente justificada.

12.4. A rescisão amigável será precedida de autorização escrita e fundamentada da autoridade competente.

12.5. Os casos de rescisão contratual serão formalmente motivados nos autos do processo, assegurado o contraditório e a ampla defesa.

12.6. A rescisão judicial ocorrerá nos termos da legislação pertinente à espécie.

12.7. Os atos administrativos de rescisão contratual serão publicados resumidamente no Diário Oficial da União, no Diário de Justiça Eletrônico do TRE/CE e cadastrados no SICAF.

CLÁUSULA DÉCIMA TERCEIRA – DAS PRERROGATIVAS

13.1. A CONTRATADA reconhece os direitos do CONTRATANTE relativos ao presente Contrato e também os abaixo elencados:

a) modificar o contrato unilateralmente, para melhor adequação às finalidades do interesse público;

b) extinguir o contrato unilateralmente, nos casos especificados no inciso I do artigo 79 da Lei n.º 8.666/93;

c) aplicar as sanções motivadas pela inexecução total ou parcial do Contrato.

CLÁUSULA DÉCIMA QUARTA – DA SUJEIÇÃO DAS PARTES

14.1. A prestação dos serviços ora contratada obedecerá ao estipulado neste instrumento, bem como às disposições da Lei n.º 8.666/93, à legislação complementar, às cláusulas deste Contrato e aos documentos adiante enumerados, que, independentemente de transcrição, fazem parte integrante e complementar deste Contrato, no que

não o contrariem:

a) Edital do Pregão Eletrônico n.º ____/2022;

b) Proposta da CONTRATADA, com os documentos que a integram, constante no documento n.º

_____ do Processo n.º ____/2022;

c) Termo de Referência em anexo.

CLÁUSULA DÉCIMA QUINTA – DO FORO

15.1. Para dirimir as questões oriundas do presente Contrato, será competente o foro da Seção Judiciária da Justiça Federal desta Capital.

E, como prova de haverem ajustado e contratado entre si, depois de lido e achado conforme, é celebrado o presente Contrato pelas partes, dele sendo extraídas 2 (duas) cópias de igual teor e forma, necessárias para a sua publicação e execução.

Fortaleza/CE, de de 2022.

CONTRATANTE

CONTRATADA

PREGÃO ELETRÔNICO Nº 87/2022 - TRE/CE

ANEXO III - PREÇOS DE REFERÊNCIA

| Descrição | Valor Global |
|---|---------------------|
| Prestação de serviços de contratação de serviços técnico-profissionais de elaboração de projetos de ambientação para área comuns da nova sede do TRE-CE, observando as condições e especificações do Edital do Pregão Eletrônico n.º 87/2022. | R\$ 89.271,40 |

PREGÃO ELETRÔNICO Nº 87/2022 - TRE/CE

ANEXO IV - TERMO DE REFERÊNCIA

1 - OBJETO

O objeto da presente licitação, que deverá ser contratado mediante regime de empreitada por preço global, consiste na prestação de serviços técnicos especializados para elaboração de projetos de ambientação para áreas comuns da Nova Sede do TRE-CE.

CATSER: 20060

2 - FINALIDADE

A presente contratação tem por finalidade a produção de documentos técnicos (projetos e especificações) para subsidiar a contratação da execução de mobiliários específicos e aquisição de itens de ambientação para as áreas comuns e diversas específicas da Nova Sede do TRE-CE.

3 - JUSTIFICATIVA

A presente contratação tem por justificativa além da necessidade da produção dos documentos técnicos de especificidade diversa do corpo técnico do TRE, a grande extensão dos trabalhos (levantamento de necessidades, concepção e detalhamento dos móveis de cada ambiente, elaboração de especificações dos móveis e outros elementos de ambientação) frente ao reduzido corpo técnico do Tribunal.

4 – PRAZO DE VIGÊNCIA E PRAZO DE EXECUÇÃO

1. O prazo de vigência do contrato será de 12 meses, contado da data de sua assinatura, com eficácia após a publicação de seu extrato no Diário Oficial da União.
2. O prazo de execução inicialmente previsto é de 04 (quatro) meses.
3. O prazo de execução contará a contar da emissão da Ordem de Serviço

5 – INFORMAÇÕES GERAIS

1. Para efeito das presentes especificações, o termo TRIBUNAL ou CONTRATANTE, significa Tribunal Regional Eleitoral do Ceará, órgão do Judiciário Federal que contratará os serviços objetos da presente licitação; o termo LICITANTE define qualquer empresa que apresentar proposta para o presente certame licitatório; o termo CONTRATADO ou CONTRATADA define a proponente vencedora do certame licitatório, a quem será adjudicado o objeto; e o termo FISCALIZAÇÃO define a equipe que representará o Tribunal perante a CONTRATADA e quem esta última deverá se reportar.

2. Os serviços a serem executados, objetos da presente contratação, deverão obedecer rigorosamente às normas abaixo, entre outras a serem indicadas especificamente para cada serviço, a critério exclusivo da CONTRATANTE e da FISCALIZAÇÃO:

- 2.1. às normas e especificações constantes neste Termo de Referência;
- 2.2. às normas da ABNT – Associação Brasileira de Normas Técnicas;
- 2.3. às disposições legais da União e do Governo do Estado do Ceará;
- 2.4. aos regulamentos das empresas concessionárias;
- 2.5. às prescrições e recomendações de fabricantes de produtos;
- 2.6. às normas internacionais consagradas, na falta das normas da ABNT;
- 2.7. às normas e padrões especificados nos cadernos de prática da SEAPE.

3. Possíveis indefinições, omissões, falhas ou incorreções das especificações e termos ora fornecidos não poderão, em nenhuma hipótese, constituir pretexto para a CONTRATADA cobrar serviços extras e/ou alterar a composição de seus preços unitários. Considerar-se-á, inapelavelmente, a CONTRATADA como altamente especializada nos serviços objeto da contratação, o que significa que deverão ser computados, nos preços unitários ou nos BDI propostos, todos os custos diretos e indiretos, treinamentos, reciclagens, tributos, tarifas, encargos sociais etc., necessários à completa e correta execução dos serviços. Não será admitida reivindicação de alteração de preços unitários ou global sob alegações tais como dados incompletos ou insuficientemente detalhados, quantitativos incorretos, dificuldades de entrega de serviços especificados no prazo, entre outros.

4. Assinado o contrato, a CONTRATADA deverá efetuar Reunião de Partida, buscando elucidar junto à FISCALIZAÇÃO, ao início dos trabalhos, toda e qualquer dúvida sobre detalhes dos serviços a serem executados e possíveis interferências que porventura não tenham sido suficientemente esclarecidas.

5. Os casos não abordados serão definidos pela FISCALIZAÇÃO, de maneira a manter o padrão de qualidade previsto para os serviços.

6. A CONTRATADA interromperá parcialmente ou totalmente a execução dos serviços, mediante comunicação da FISCALIZAÇÃO, sempre que:

6.1. Assim estiver previsto e determinado no Instrumento Convocatório ou no Contrato;

6.2. For necessário para execução correta e fiel dos trabalhos, nos termos do Instrumento Convocatório e de acordo com as presentes especificações;

6.3. Houver alguma falta cometida pela CONTRATADA, desde que esta, a juízo da FISCALIZAÇÃO, possa comprometer a qualidade dos trabalhos subsequentes; e

6.4. A FISCALIZAÇÃO assim determinar ou autorizar formalmente;

7. A FISCALIZAÇÃO não aceitará sob nenhum pretexto, a transferência de qualquer responsabilidade da CONTRATADA para terceiros, sejam subempreiteiros, fornecedores, fabricantes ou outros profissionais e empresas envolvidos com os serviços relativos a esta contratação.

8. É vedada a contratação, pelas empresas prestadoras de serviço, de servidor do quadro do TRIBUNAL, ativo ou inativo há menos de 05 (cinco) anos, ou ocupante de cargo em comissão, assim como de seu cônjuge, companheiro, parentes em linha reta, colateral ou por afinidade, até o 3º grau.

10. Os representantes da FISCALIZAÇÃO reportar-se-ão diretamente ao Responsável Técnico da CONTRATADA, ou a seu preposto formalmente indicado.

11. A CONTRATADA ficará responsável por lavrar atas expedidas das reuniões pertinentes ao objeto do contrato, realizadas entre as partes envolvidas, incluindo órgãos públicos, empreiteiros, fornecedores e demais interessados nos projetos em questão. Cópias dessas atas serão remetidas, em até 02 (dois) dias úteis, à FISCALIZAÇÃO para aprovação.

6 – DESCRIÇÃO DOS SERVIÇOS

6.1. Equipe Técnica

6.1.1. Arquiteto Pleno

Descrição sintética dos serviços: elaboração do projeto executivo de mobiliário e especificações de outros itens pertinentes a ambientação.

Qualificação mínima exigida: O profissional indicado pela CONTRATADA para prestação dos serviços deve ter curso superior em Arquitetura ou Arquitetura e Urbanismo, com diploma registrado no respectivo conselho de classe e pelo menos 05 (cinco) anos de experiência profissional comprovada na execução de serviços relacionados ao objeto. A demonstração de experiência profissional consiste na prova do exercício de atividades anteriores compatíveis e

pode ser feita mediante registro em carteira de trabalho ou declaração emitida por pessoas jurídicas de direito público ou privado. O tempo de experiência de 05 (cinco) anos é necessário para que o Engenheiro ou Arquiteto adquira uma vivência mínima em sua vida profissional, para que possa desempenhar as atribuições necessárias ao cumprimento desse Termo de Referência.

6.2. Produtos

- 6.2.1. Plano de necessidades – conforme Anexo I
- 6.2.2. Projeto de Mobiliário - conforme Anexo I
- 6.2.3. Projeto Elétrico de Mobiliário - conforme Anexo I
- 6.2.4. Caderno de Encargos e Especificações – conforme Anexo I

7. Orçamento Estimado

1. Para estimativa do preço referencial, devido à natureza específica da contratação, o presente Termo de Referência deve passar pela etapa de cotação institucional.

8. Habilitação

1. A habilitação das licitantes será verificada por meio do Sicaf (habilitação parcial) e da documentação complementar especificada neste Termo de Referência.

2. As licitantes que não atenderem às exigências de habilitação parcial no Sicaf deverão apresentar documentos que supram tais exigências.

4. As licitantes deverão apresentar a seguinte documentação complementar para fins de qualificação econômico-financeira:

- 4.1. Balanço patrimonial do último exercício social exigível, apresentado na forma da lei;
- 4.2. Certidão negativa de feitos sobre falência, recuperação judicial ou recuperação extrajudicial, expedida pelo distribuidor da sede da licitante.

5. Os documentos exigidos para fins de qualificação econômico-financeira deverão comprovar o seguinte:

- 5.1. Índices de Liquidez Geral (LG), Liquidez Corrente (LC) e Solvência Geral (SG) superiores a 1;
- 5.2. Capital Circulante Líquido (CCL) ou Capital de Giro (Ativo Circulante – Passivo Circulante) de, no mínimo, 16,66% (dezesseis inteiros e sessenta e seis centésimos por cento) do valor estimado para a contratação;
- 5.3. Patrimônio Líquido igual ou superior a 10% (dez por cento) do valor estimado para a contratação;

6. É vedada a substituição do Balanço Patrimonial e da Demonstração de Resultado de Exercício por balancetes ou balanços provisórios.

- 6.1. Caso o exercício financeiro anterior ao da licitação esteja encerrado há mais de 03 (três) meses da data da sessão pública de abertura da licitação, o Balanço Patrimonial poderá ser atualizado por índices oficiais.

7. As licitantes deverão apresentar a seguinte documentação complementar para fins de qualificação técnico-operacional :

- 7.1. Registro ou inscrição da licitante e dos seus responsáveis técnicos junto ao CAU competente da região a que estiver vinculada, que comprove atividades semelhantes às do objeto

- 7.2. Declaração indicando o nome, CPF e número de registro na entidade profissional competente, do profissional que comporá a equipe técnica, conforme item 6.1 do Capítulo 6 – Descrição dos Serviços, para execução dos serviços de que trata o objeto;

- 7.2.1. Deverá ser comprovado vínculo empregatício com os profissionais indicados no item 7.2, mediante apresentação de cópia de carteira de trabalho (CTPS) em que conste a licitante como contratante, do contrato social da licitante em que conste o profissional como sócio, do contrato de trabalho ou ainda, de declaração de contratação futura dos profissionais indicados, desde que acompanhada de declaração de

anuência dos profissionais.

7.3. Deverá ser apresentado 1 (um) ou mais atestado(s) ou declaração(ões) de capacidade técnico-operacional, em nome da licitante, devidamente registrado no CREA ou no CAU da região onde os serviços foram executados, acompanhados da respectiva Certidão de Acervo Técnico – CAT, expedida por esses Conselhos, que comprove que a licitante tenha executado, para órgão ou entidade da administração pública direta ou indireta, federal, estadual, municipal ou do Distrito Federal, ou ainda, para empresas privadas, atividades semelhantes às do objeto deste Edital, sendo exigido o seguinte: Que cada atestado apresentado decorra de contrato que possua atuação de profissionais de nível superior (arquiteto(s) pleno(s)) que possuam experiência e qualificação técnica compatível com a exigida para tais profissionais neste Edital.

7.3.1. Para comprovação de experiência técnica compatível serão considerados atestados oriundos de contratos de elaboração de projetos de ambientação de edificações comerciais ou residenciais multifamiliares, com no mínimo 3.000m² (três mil metros quadrados) de área construída.

7.3.2. O parâmetro de 3.000m² (três mil metros quadrados) de área construída é menor que 50% (cinquenta por cento) da área construída total da Sede do TRE-CE.

9 – PROPOSTA DE PREÇOS

1. A Licitante deverá encaminhar proposta, exclusivamente por meio do sistema eletrônico, até a data e horário marcados para abertura da sessão, quando então encerrará automaticamente a fase de recebimento de propostas. A modalidade eletrônica justifica-se pela ampliação na possibilidade de participação de interessados no certame e consequentemente a competição entre os licitantes.

1.1 A Licitante deverá consignar, na forma expressa no sistema eletrônico, o valor global da proposta, já considerados e inclusos todos os tributos, fretes, tarifas e demais despesas decorrentes da execução do objeto.

1.2. A Licitante deverá declarar, em campo próprio do sistema eletrônico, que cumpre plenamente os requisitos de habilitação e que sua proposta está em conformidade com as exigências desse termo de referência.

1.3. A Licitante deverá declarar, em campo próprio do sistema eletrônico, sob pena de inabilitação, que não emprega menores de dezoito anos em trabalho noturno, perigoso ou insalubre, nem menores de dezesseis anos em qualquer trabalho, salvo na condição de aprendiz, a partir dos quatorze anos.

1.4. A Licitante enquadrada como microempresa ou empresa de pequeno porte deverá declarar, em campo próprio do sistema eletrônico, que atende aos requisitos do art. 3º da LC n.º 123/2006, para fazer jus aos benefícios previstos nessa lei.

1.5. A declaração falsa relativa ao cumprimento dos requisitos de habilitação, à conformidade da proposta ou ao enquadramento como microempresa ou empresa de pequeno porte sujeitará a licitante às sanções previstas neste termo de referência.

2. As propostas ficarão disponíveis no sistema eletrônico.

2.1. Qualquer elemento que possa identificar a licitante importa desclassificação da proposta, sem prejuízo das sanções previstas nesse termo de referência.

2.2. Até a abertura da sessão, a licitante poderá retirar ou substituir a proposta anteriormente encaminhada.

3. As propostas terão validade de 90 (noventa) dias, contados da data de abertura da sessão pública a ser estabelecida no preâmbulo do Edital.

3.1. Decorrido o prazo de validade das propostas, sem convocação para contratação, ficam as licitantes liberadas dos compromissos assumidos.

4. Não serão aceitas propostas com valores global e unitários superiores ao estimado ou com preços manifestamente inexequíveis.

4.1. Considerar-se-á inexequível a proposta que não venha a ter demonstrada sua viabilidade por meio de documentação que comprove que os custos envolvidos na contratação são coerentes com os de mercado do objeto deste Termo de Referência.

4.2. Se houver indícios de inexequibilidade da proposta de preço, ou em caso de necessidade de esclarecimentos complementares, poderá ser efetuada diligência, na forma do § 3º do art. 43 da Lei n.º 8.666/93, para efeito de comprovação de sua exequibilidade, podendo-se adotar, dentre outros, os seguintes procedimentos:

- 4.2.1. questionamentos junto à proponente para a apresentação de justificativas e comprovações em relação aos custos com indícios de inexequibilidade;
- 4.2.2. verificação de acordos coletivos, convenções coletivas ou sentenças normativas em dissídios coletivos trabalho;
- 4.2.3. levantamento de informações junto ao Ministério do Trabalho e Emprego, e junto ao Ministério da Previdência Social;
- 4.2.4. consulta a entidades ou conselho de classe, sindicatos ou similares;
- 4.2.5. pesquisas em órgãos públicos ou empresas privadas;
- 4.2.6. verificação de outros contratos que a proponente mantenha com a Administração ou com a iniciativa privada;
- 4.2.7. pesquisa de preço com fornecedores dos insumos utilizados, tais como: atacadistas, loja de suprimentos, supermercados e fabricantes;
- 4.2.8. verificação de notas fiscais de produtos adquiridos pela proponente;
- 4.2.9. levantamento de indicadores salariais ou trabalhistas publicados por órgãos de pesquisa;
- 4.2.10. estudos setoriais;
- 4.2.11. consultas às Secretarias de Fazenda Federal, Distrital, Estadual ou Municipal;
- 4.2.12. análise de soluções técnicas escolhidas e/ou condições excepcionalmente favoráveis que a proponente disponha para a prestação dos serviços e
- 4.2.13. demais verificações que porventura se fizerem necessárias.

5. O serviço pretendido necessita de capacidades técnicas específicas de arquitetura, porém dentro do mercado específico, detêm especificações de razoável atendimento e de baixa complexidade, sendo considerado como serviço comum de engenharia. Sendo assim, o critério de escolha deve da proposta mais vantajosa será o de menor preço global.

6. Não serão aceitas propostas com valores global e unitários superiores ao estimado ou com preços manifestamente inexequíveis.

7. Os serviços pretendidos são preponderantemente intelectuais e impossíveis de prévia parametrização para estabelecimento de valor estimativo por tabelas referenciais.

10 – OBRIGAÇÕES DA CONTRATADA

1. A CONTRATADA deverá providenciar, no prazo máximo de 10 (dez) dias, a contar da assinatura do contrato, o Registro de Responsabilidade Técnica (RRT) no CAU/CE;
2. A CONTRATADA não poderá subcontratar o serviço oriundo dessa contratação. Essa vedação justifica-se pela impossibilidade de divisão do objeto contratado e da impossibilidade de subcontratação total dada pelo Acórdão 2198/2015 do Plenário do TCU;
3. A CONTRATADA deverá manter, durante todo o período de vigência do Contrato, todas as condições que ensejaram a sua contratação, particularmente no que tange à regularidade fiscal e à capacidade técnica e operativa;
4. A CONTRATADA deverá dirigir, sob sua inteira responsabilidade, o pessoal adequado e capacitado que necessitar, em todos os níveis de trabalho, correndo por sua conta e risco toda responsabilidade de qualquer natureza, não tendo o TRE/CE nenhum vínculo empregatício com o referido pessoal;

5. As alterações que porventura sejam necessárias na equipe técnica indicada na habilitação, devem ser precedidas de justificativa e de análise do acervo técnico do profissional substituto.

5.1 O profissional substituto deve possuir acervo pelo menos semelhante ao profissional substituído.

6. A Contratada obriga-se a realizar os serviços, objeto deste termo de referência, com observância de todas as cláusulas do presente instrumento.

7. A Contratada deverá providenciar junto à equipe técnica do Contratante todos os documentos necessários para a execução do contrato, relativos ao serviço, em meio eletrônico.

8. Correrão por conta exclusiva da Contratada, além do indicado nesse termo de referência:

8.1 A obtenção de todas as licenças e franquias necessárias aos serviços que contratar, pagando os emolumentos definidos na legislação e observando todas as leis, regulamentos e posturas referentes aos serviços e à segurança pública;

8.2 As despesas concernentes à mão de obra, material, tributos serviços de terceiros, obrigações trabalhistas e previdenciárias, transporte, alimentação, ferramentas, equipamentos, maquinários, seguros, licenças, cópias dos projetos, entre outros;

8.3 As despesas pelo pagamento das multas eventualmente aplicadas por quaisquer autoridades federais, estaduais e municipais, em consequência de fato a ela imputável e por ato de seu pessoal, inclusive aquelas que por efeito legal sejam impostas ao Contratante.

9 A Contratada deverá proceder à substituição, sempre que exigido pelo Contratante, de profissional cuja atuação, permanência ou comportamento for julgado prejudicial, inconveniente ou insatisfatório à disciplina ou ao interesse do serviço.

10 Manter durante toda a execução do contrato as condições de habilitação, notadamente a regularidade fiscal e trabalhista, mediante a apresentação dos seguintes documentos:

10.1 Certificado de Regularidade junto ao FGTS;

10.3 Certidão Negativa de Débitos Trabalhistas;

10.4 Certidão Conjunta Negativa de Débitos relativos a Tributos Federais e a Dívida Ativa da União;

10.5 Prova de regularidade para com a Fazenda Municipal do domicílio ou sede da licitante.

11 A CONTRATADA deverá fornecer todos os documentos e relatórios exigidos neste Termo de Referência, em v impressa e em mídia digital.

11 – GARANTIA

1. Será exigida prestação de garantia na presente contratação, nos termos do art. 56, § 1º, da Lei n.º 8.666/93, cabendo ao Contratado cumpri-la em até 10 (dez) dias úteis a contar da assinatura do contrato, bem como optar por uma das seguintes modalidades:

1.1 Caução em dinheiro ou em títulos da dívida pública, devendo estes ter sido emitidos sob a forma escritural, mediante registro em sistema centralizado de liquidação e de custódia autorizado pelo Banco Central do Brasil e avaliados pelos seus valores econômicos, conforme definido pelo Ministério da Fazenda;

1.2 Seguro-garantia;

1.3 Fiança bancária

2. A garantia equivalerá a 5% (cinco por cento) do valor do contrato e terá seu valor atualizado nas mesmas condições daquele.

3. A garantia deverá se estender até 3 (três) meses após o término da vigência do contrato, devendo ser liberada somente mediante comprovação de que a Contratada cumpriu todas as obrigações contratuais.

4. A garantia deverá assegurar ainda, o pagamento de:

- 4.1 prejuízos advindos do descumprimento contratual,
- 4.2 multas punitivas aplicadas pela fiscalização à Contratada,
- 4.3 prejuízos diretos causados ao Contratante decorrentes de culpa ou dolo durante a execução do contrato,

12 – OBRIGAÇÕES DA CONTRATANTE

1. Cumprir fielmente as disposições do Contrato;
2. Exercer a fiscalização dos serviços por servidores especialmente designados, na forma prevista na Lei nº 8.666/93;
3. Responsabilizar-se pela comunicação, em tempo hábil, de qualquer fato que acarrete em interrupção na execução do Contrato;
4. Reter previamente valores correspondentes às penalidades pecuniárias cabíveis, liberando-as posteriormente, quando for o caso;
5. Aplicar as multas e sanções previstas neste contrato;
6. Efetuar o pagamento nas condições e preços pactuados no Contrato;
7. Notificar a CONTRATADA, por escrito, sobre imperfeições, falhas ou irregularidades constatadas na execução do serviço para que sejam adotadas as medidas corretivas necessárias;
8. Fornecer por escrito as informações necessárias para o desenvolvimento dos serviços objeto do contrato;
9. Exigir o cumprimento de todas as obrigações assumidas pela CONTRATADA, de acordo com as cláusulas contratuais e os termos de sua proposta;
10. Zelar pelo cumprimento das obrigações da CONTRATADA relativas à observância das normas ambientais vigentes;
11. Proporcionar todas as condições para que a CONTRATADA possa desempenhar seus serviços de acordo com as determinações do Contrato, do Edital, do Projeto Básico e seus anexos;
12. Zelar para que durante toda a vigência do contrato sejam mantidas, em compatibilidade com as obrigações assumidas pela CONTRATADA, todas as condições de habilitação e qualificação exigidas na licitação.

13 – SUSTENTABILIDADE

1. Devem ser priorizados materiais regionais nas especificações dos projetos sempre que possível e que mantenham a consonância estética com a edificação.

14 - PAGAMENTO

1. Os pagamentos serão realizados em estrita consonância com a finalização das etapas, conforme o estabelecido a seguir:

- 1.1 Entrega do Plano de Necessidades em até 30 dias corridos da Ordem de Serviço – 10% do valor contratado;
- 1.2 Entrega dos Projetos de Mobiliário e de Instalações Elétricas de Mobiliário em até 60 dias corridos da Ordem de Serviço – 50% do valor contratado;
- 1.3 Entrega do Caderno de Encargos e Especificações em até 90 dias corridos da Ordem de Serviço – 40% do valor contratado;

2. O prazo para verificação, conferência e aprovação da documentação apresentada será de 10 dias contados da data de recebimento da medição.

3. O Plano de necessidades que trata o item 1.1 consiste em documento essencial para amadurecimento das soluções técnicas e essencial para o perfeito atendimento da demanda.

4. Após verificado que o(s) serviço(s) (material) se encontra(m) de acordo com as exigências contidas neste Termo de Referência, o CONTRATANTE efetuará o pagamento à CONTRATADA mediante a apresentação de Nota Fiscal, de acordo com as descrições contidas na Nota de Empenho NE, por meio de ordem bancária, creditada na conta-corrente da CONTRATADA, no prazo de até 15 (quinze) dias, contados da data do adimplemento de cada parcela, exceto os pagamentos decorrentes de despesas até R\$ 17.600,00 (dezessete mil e seiscentos reais) que serão efetuados no prazo de até 5 (cinco) dias úteis, contados da apresentação da fatura.

5. As empresas optantes pelo SIMPLES NACIONAL deverão apresentar, juntamente com a nota fiscal/fatura, a declaração prevista no art. 4º da Instrução Normativa n.º 1.234 - RFB, de 11 de janeiro de 2012, assinada por seu(s)

representante(s) legal(is), em duas vias.

6. Caso a empresa não seja optante pelo SIMPLES NACIONAL, o valor dos tributos federais será descontado na fonte, conforme Instrução Normativa n.º 1.234 - RFB, de 11 de janeiro de 2012.

7. Antes de qualquer pagamento serão observadas:

7.1 a comprovação da regularidade fiscal e trabalhista;

15 - PENALIDADES

1. A CONTRATADA ficará sujeita às sanções administrativas previstas na Lei n.º 8.666/93 e suas alterações, no Decreto n.º 5.450/2005 e suas alterações e na Lei n.º 10.520/2002, a ser aplicada pela autoridade competente do TRE, conforme a gravidade do caso, assegurado o direito a ampla defesa, sem prejuízo do ressarcimento dos danos ou prejuízos porventura causados à Administração e das cabíveis cominações legais.

2. O CONTRATANTE poderá aplicar à CONTRATADA as seguintes penalidades, garantida ampla e prévia defesa em processo administrativo:

- a) advertência por escrito;
- b) multa moratória, conforme tabelas do item 14.3, limitado ao percentual máximo de 10% (dez por cento) sobre o valor total do contrato;
- c) multa de 5% (cinco por cento) sobre o valor total do contrato, em caso de descumprimento parcial das obrigações dispostas neste Termo de Referência;
- d) multa de 10% (dez por cento) sobre o valor total do contrato, em caso de descumprimento total das obrigações dispostas neste Termo de Referência;
- e) suspensão temporária de participação em licitação e impedimento de contratar com o TRE/CE, por prazo não superior a 2 (dois) anos;
- f) impedimento de licitar e contratar com a União e descredenciamento do Sicaf, ou nos sistemas de cadastramento de fornecedores a que se refere o inciso XIV do art. 4º desta lei, pelo prazo de até 5 (cinco) anos, nos termos do art. 7.º da lei n.º 10.520/2002.
- g) declaração de inidoneidade para licitar ou contratar com a Administração Pública enquanto perdurarem os motivos determinantes da punição ou até que seja promovida a reabilitação perante a própria autoridade que aplicou a penalidade, nos termos do art. 87, IV, da Lei n.º 8.666/1993.

2.1 O retardamento da execução previsto na alínea 'b', estará configurado quando a CONTRATADA:

- 2.1.1 deixar de iniciar, sem causa justificada, a execução do contrato após 7 (sete) dias contados da data constante na ordem de serviço;
- 2.1.2 deixar de realizar, sem causa justificada, os serviços definidos no contrato por 3 (três) dias seguidos ou por 10 (dez) dias intercalados.

3 Pelo descumprimento das obrigações contratuais, a Administração aplicará multas conforme a graduação estabelecida nas tabelas seguintes:

TABELA 1

| GRAU DA INFRAÇÃO | QUANTIDADE DE INFRAÇÕES COMETIDAS DURANTE A VIGÊNCIA CONTRATUAL |
|------------------|-----------------------------------------------------------------|
| 1 | 2 OU MAIS |
| 2 | 3 OU MAIS |
| 3 | 4 OU MAIS |
| 4 | 5 OU MAIS |
| 5 | 6 OU MAIS |
| 6 | 7 OU MAIS |

TABELA 2

| GRAU DA INFRAÇÃO | QUANTIDADE DE INFRAÇÕES COMETIDAS DURANTE A VIGÊNCIA CONTRATUAL |
|------------------|-----------------------------------------------------------------|
| 1 | R\$ 300,00 |
| 2 | R\$ 500,00 |
| 3 | R\$ 700,00 |
| 4 | R\$ 1.000,00 |
| 5 | R\$ 2.000,00 |
| 6 | R\$ 5.000,00 |

TABELA 3

| ITEM | DESCRIÇÃO | GRAU | INCIDÊNCIA |
|------|---|------|---------------------------------|
| 1 | Manter funcionário sem qualificação para a execução dos serviços | 1 | Por empregado e por dia |
| 2 | Executar serviço incompleto, paliativo, substitutivo como de caráter permanente, ou deixar de providenciar recomposição complementar | 2 | Por ocorrência |
| 3 | Fornecer informação pérvida de serviço executado | 2 | Por ocorrência |
| 4 | Suspender ou interromper, salvo motivo de força maior ou caso fortuito, os serviços contratuais | 6 | Por dia ou por tarefa designada |
| 5 | Destruir ou danificar documentos por culpa ou dolo de seus agentes | 3 | Por ocorrência |
| 6 | Utilizar as dependências da Contratante para fins diversos do objeto do contrato | 5 | Por ocorrência |
| 7 | Recusar-se a executar serviço determinado pela Fiscalização, sem motivo justificado | 5 | Por ocorrência |
| 8 | Permitir situação que crie possibilidade de causar dano ou cause dano físico, lesão corporal ou consequências corporais | 6 | Por ocorrência |
| 9 | Retirar funcionários ou encarregados do serviço durante o expediente, sem a anuência prévia da Contratante | 4 | Por empregado e por dia |

Para os itens a seguir, deixar de:

| ITEM | DESCRIÇÃO | GRAU | INCIDÊNCIA |
|------|-------------------------------------------------------------------------------------------|------|-------------------------|
| 10 | Substituir empregado que tenha conduta inconveniente ou incompatível com suas atribuições | 2 | Por empregado e por dia |
| 11 | Manter a documentação de habilitação atualizada | 1 | Por ocorrência |
| 12 | Cumprir determinação formal ou instrução complementar da Fiscalização | 2 | Por ocorrência |
| 13 | Substituir empregado que se conduza de forma inconveniente | 3 | Por ocorrência |

| | | | |
|----|---|---|--------------------------|
| 14 | Entregar ou entregar em atraso ou incompleta os produtos exigidos no item 13.1 desse Termo de Referência | 4 | Por ocorrência e por dia |
| 22 | Entregar ou entregar em atraso os esclarecimentos formais solicitados para sanar as inconsistências ou dúvidas suscitadas durante a análise dos produtos exigidos no item 13.1 desse Termo de Referência | 4 | Por ocorrência e por dia |

4. Se o motivo ocorrer por comprovado impedimento ou reconhecida força maior, devidamente justificado e aceito pela Administração do TRE/CE, a CONTRATADA ficará isenta das penalidades mencionadas.

5. As sanções estabelecidas nos itens 14.2.a, 14.2.e, 14.2.f e 14.2.g poderão ser aplicadas à CONTRATADA juntamente com aquelas previstas nos itens 14.2.c e 14.2.d, descontando-a dos pagamentos a serem efetuados.

6. Da aplicação das penalidades previstas caberá recurso no prazo de 5 (cinco) dias úteis a partir da data da intimação.

7. Após o trânsito em julgado do processo de aplicação de penalidade, o valor da multa porventura aplicada à CONTRATADA será automaticamente descontado da nota fiscal a que vier a fazer jus, inclusive de faturas oriundas de outros contratos celebrados com o TRE-CE. Em caso de inexistência ou insuficiência de crédito, será enviada à CONTRATADA GRU, e, caso não haja o pagamento no prazo estipulado, o valor devido será objeto de inscrição na Dívida Ativa da União, cobrado com base na Lei n.º 6.830/80, sem prejuízo da correção monetária pelo Índice Geral de Preços do Mercado (IGPM), ou outro índice que porventura venha a substituí-lo. Além disso, o TRE-CE poderá se valer da garantia contratual.

8. Os atos administrativos de rescisão contratual e de aplicação das sanções serão publicadas resumidamente no Diário Oficial da União.”

16 – RESCISÃO CONTRATUAL

1. Ficará o contrato rescindido, a critério da administração, mediante formalização, assegurados o contraditório e a ampla defesa, nos seguintes casos, além dos elencados nos incisos do artigo 78 da lei n.º 8.666/93 e suas alterações posteriores:

- 1.1 atraso injustificado na execução dos serviços contratados;
- 1.2 paralisação dos serviços sem justa causa ou prévia comunicação a Administração;
- 1.3 desatendimento reiterado das determinações do fiscal designado para acompanhar e fiscalizar a execução de Contrato, assim como das de seus superiores;
- 1.4 cometimento reiterado de falhas na execução do contrato;
- 1.5 decretação de falência ou instauração de insolvência civil da Contratada;
- 1.6 dissolução da empresa;
- 1.7 alteração social ou a modificação da finalidade ou da estrutura da empresa que a juízo da Administração prejudiquem a execução deste contrato;
- 1.8 ocorrência de caso fortuito ou força maior, regularmente comprovados, impeditivos da execução deste Contrato.

17 – GESTÃO DO CONTRATO

1. A gestão e fiscalização do contrato serão realizadas por Comissão de Fiscalização nomeada pela Administração do TRE-CE.

18 – ANEXOS

1. Anexo I – Especificações Projetos de Ambientação;
2. Anexo II – Plantas de layout dos pavimentos.

Fortaleza, 19 de agosto de 2022

Gladstone Façanha Barbosa Lima
Coordenadoria de Infraestrutura Predial

De acordo:

Benedito Sérgio Monte Silva Coelho
Secretário de Administração



Documento assinado eletronicamente por **ANDREIA VASCONCELOS TOMAZ, ASSESSORA**, em 26/09/2022, às 08:38, conforme horário oficial de Brasília, com fundamento no art. 1º, §2º, III, b, da [Lei 11.419/2006](#).




A autenticidade do documento pode ser conferida em
https://sei.tre-ce.jus.br/sei/controlador_externo.php?acao=documento_conferir&id_orgao_acesso_externo=0&cv=0051118&crc=AE668D10, informando, caso não preenchido, o código verificador **0051118** e o código CRC **AE668D10**.


2022.0.000002840-2


0051118v2


ANEXO I – ESPECIFICAÇÕES PROJETOS AMBIENTAÇÃO


| | | |
|----------------------------------|---|---|
| Plano de necessidades | <p>O plano de necessidades deve apresentar os seguintes elementos:</p> <ul style="list-style-type: none"> ● Entrevistas com os responsáveis pelas diversas áreas dos setores envolvidos (Recepções, Halls, Foyer, Auditório, Camarim, Salas de Treinamentos, Copas, Refeitórios, Sala de Projeção, Pleno, Presidência, Corregedoria, Diretoria-Geral, Procuradoria, Ouvidoria, Salas de Juízes, EJE, Biblioteca, Centro de Memória, Salão de Atendimento ao Eleitor, Salas de Reuniões, Protocolo e Expedição, Almoxarifado, Laboratório SEQUI e SECAT, SEAPE, SEMAN, Sala de Monitoramento, Sala de Call Center,); ● Relatório sintético das entrevistas; ● Escopo dos serviços a serem executados; ● Apresentação de perspectivas dos diversos ambientes devidamente solucionados. | |
| Projeto de arquitetura | Desenho | <ul style="list-style-type: none"> ● Plantas baixas; ● Cortes e elevações; ● Detalhes construtivos e de montagem; |
| Projeto de Instalações Elétricas | Desenho | <ul style="list-style-type: none"> ● Projeto luminotécnico; ● Planta baixa com marcação dos pontos <u>elétricos</u> (se for o caso), para dispositivos instalados em mobiliários; ● Projeto de eventuais instalações embutidas nos mobiliários; |
| Caderno de Especificações | <ul style="list-style-type: none"> ● Materiais, equipamentos, elementos, componentes e sistemas construtivos dos diversos mobiliários; ● Materiais, equipamentos, elementos, componentes e sistemas construtivos dos diversos itens de ambientação (sofás, tapetes, cadeiras, mesas, luminárias, arranjos florais, quadros); | |

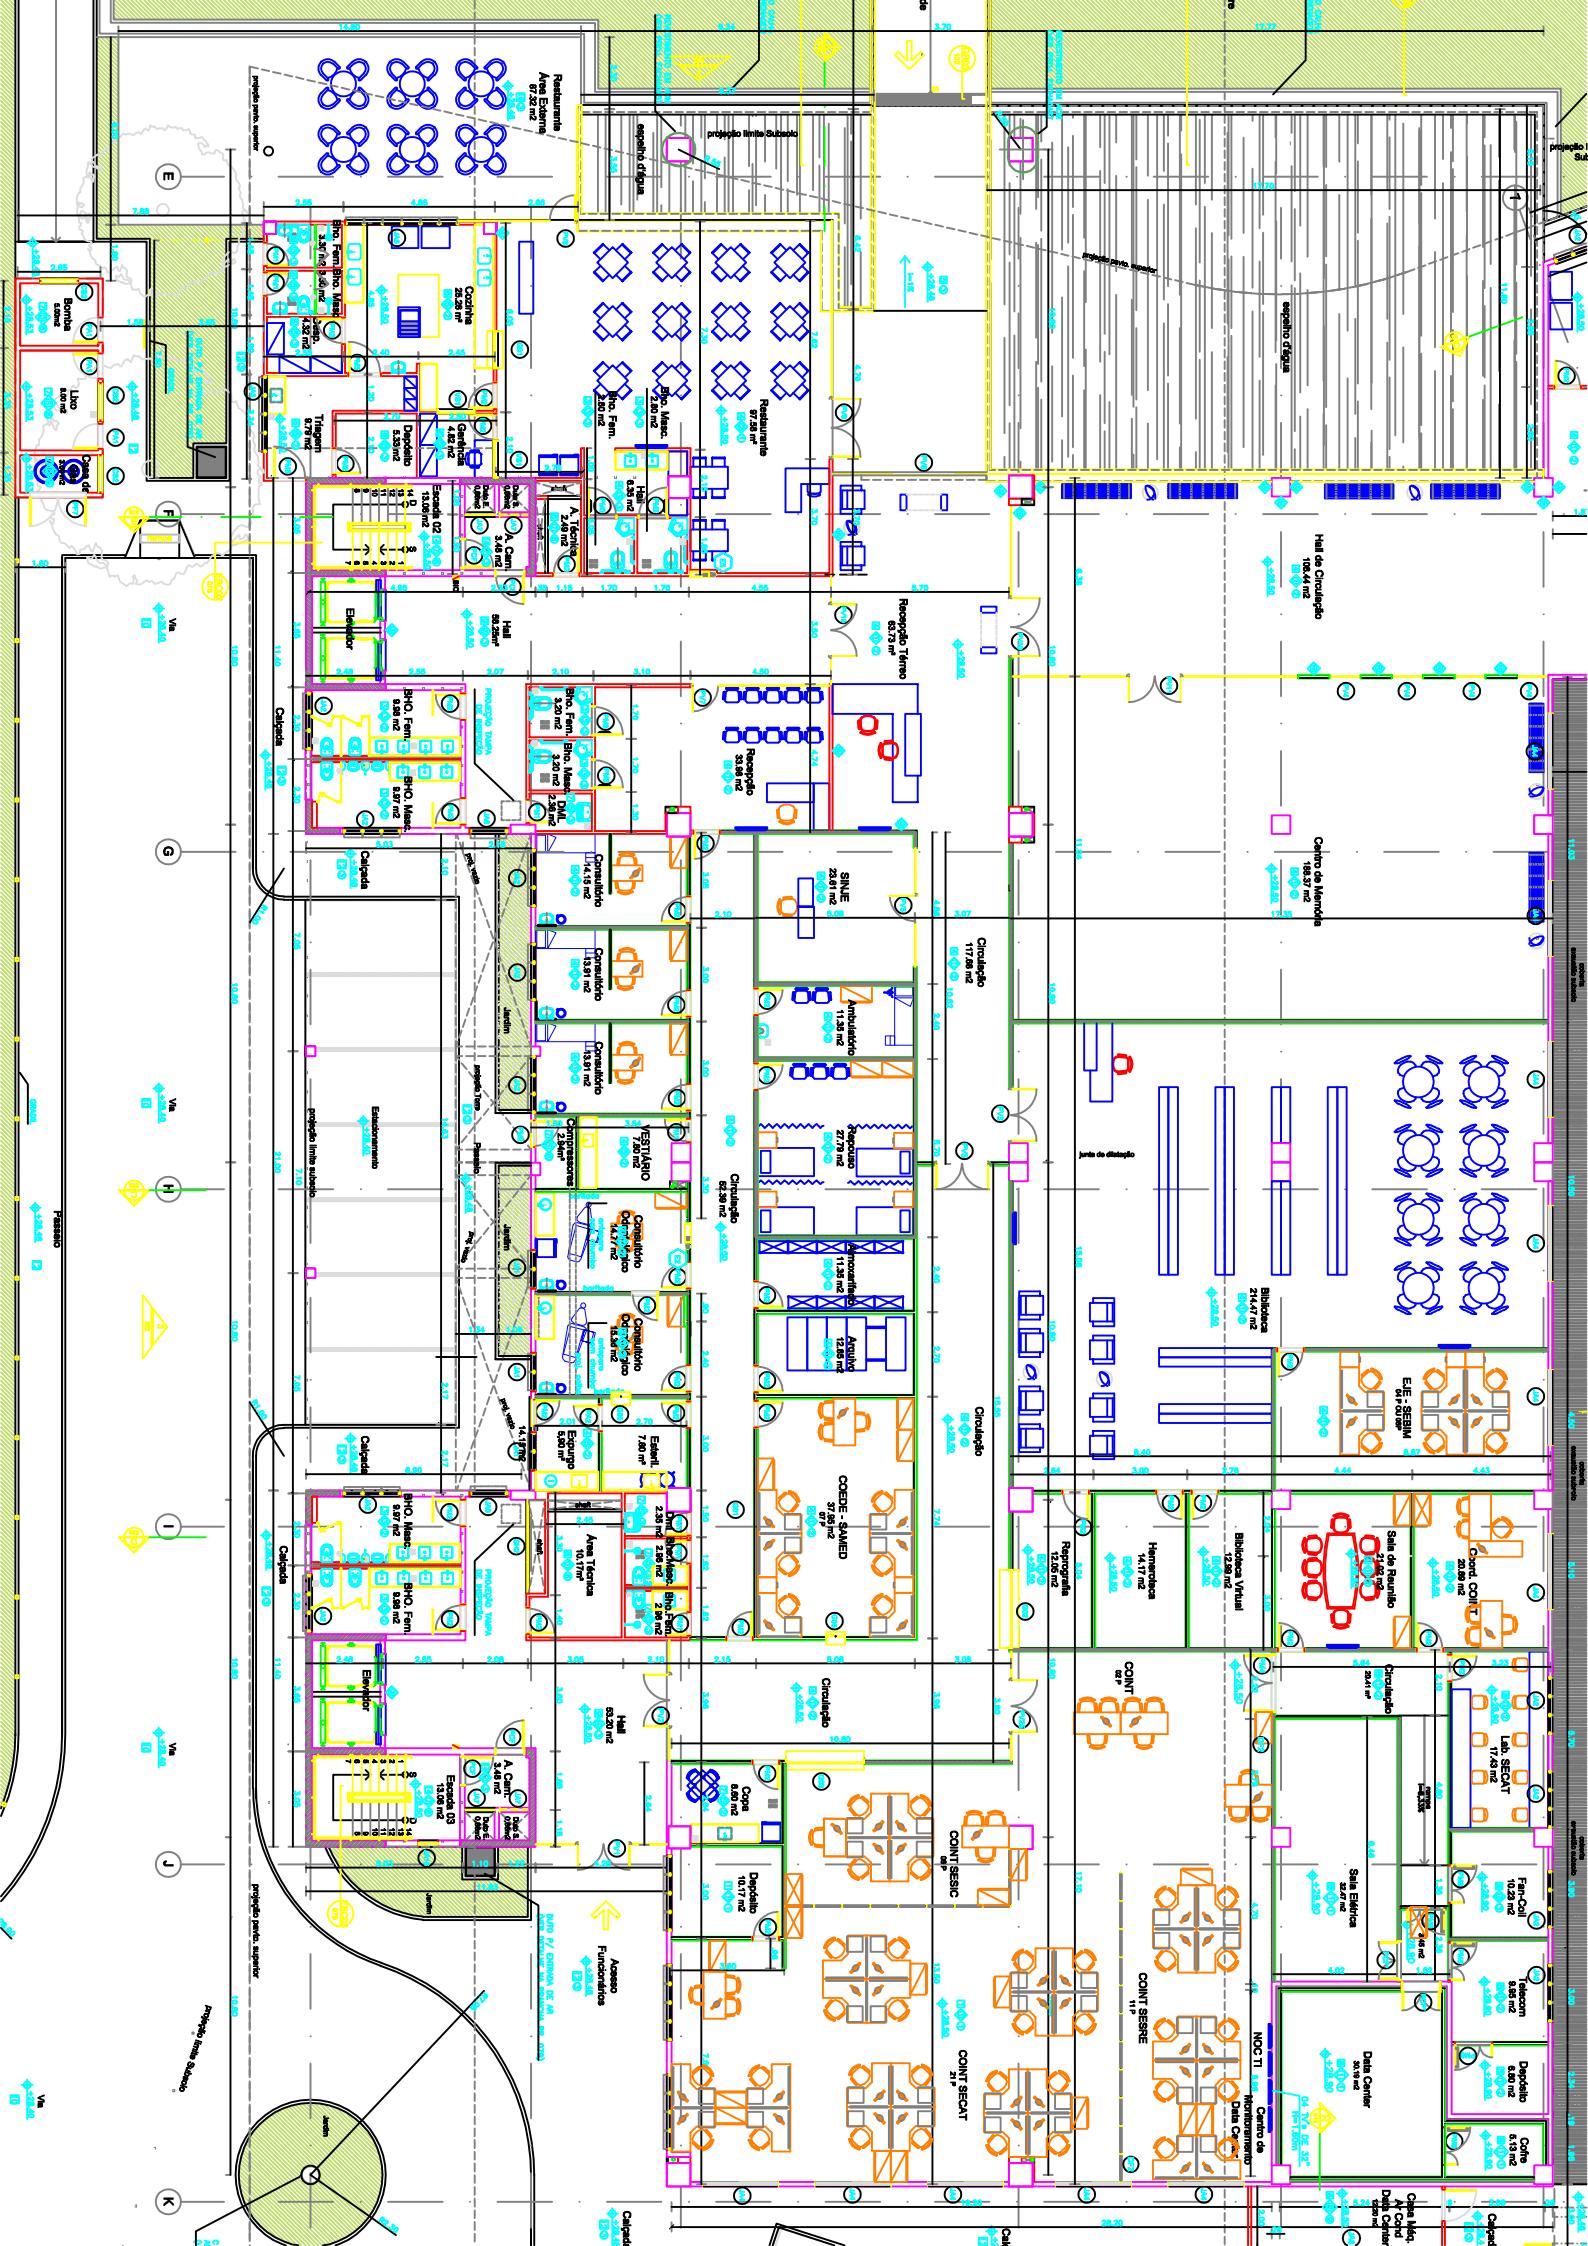



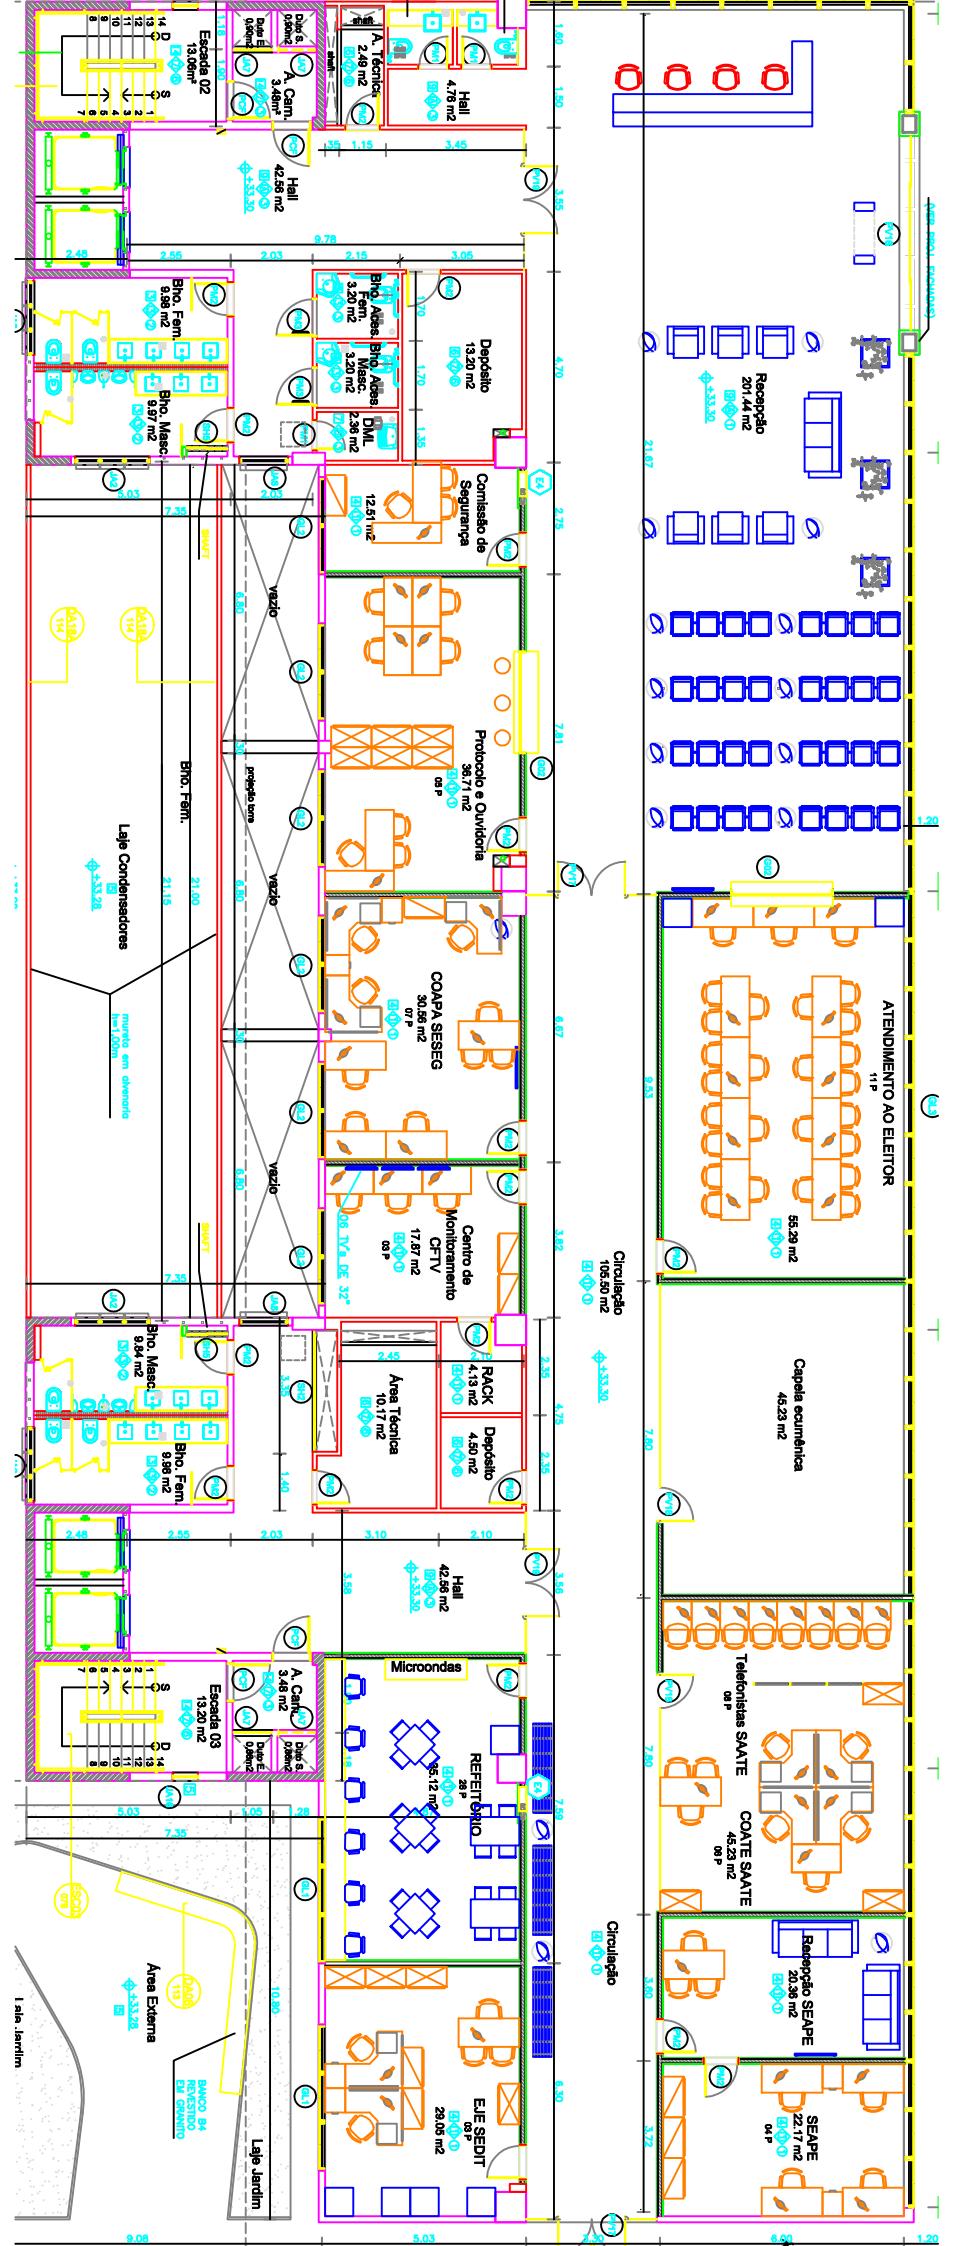


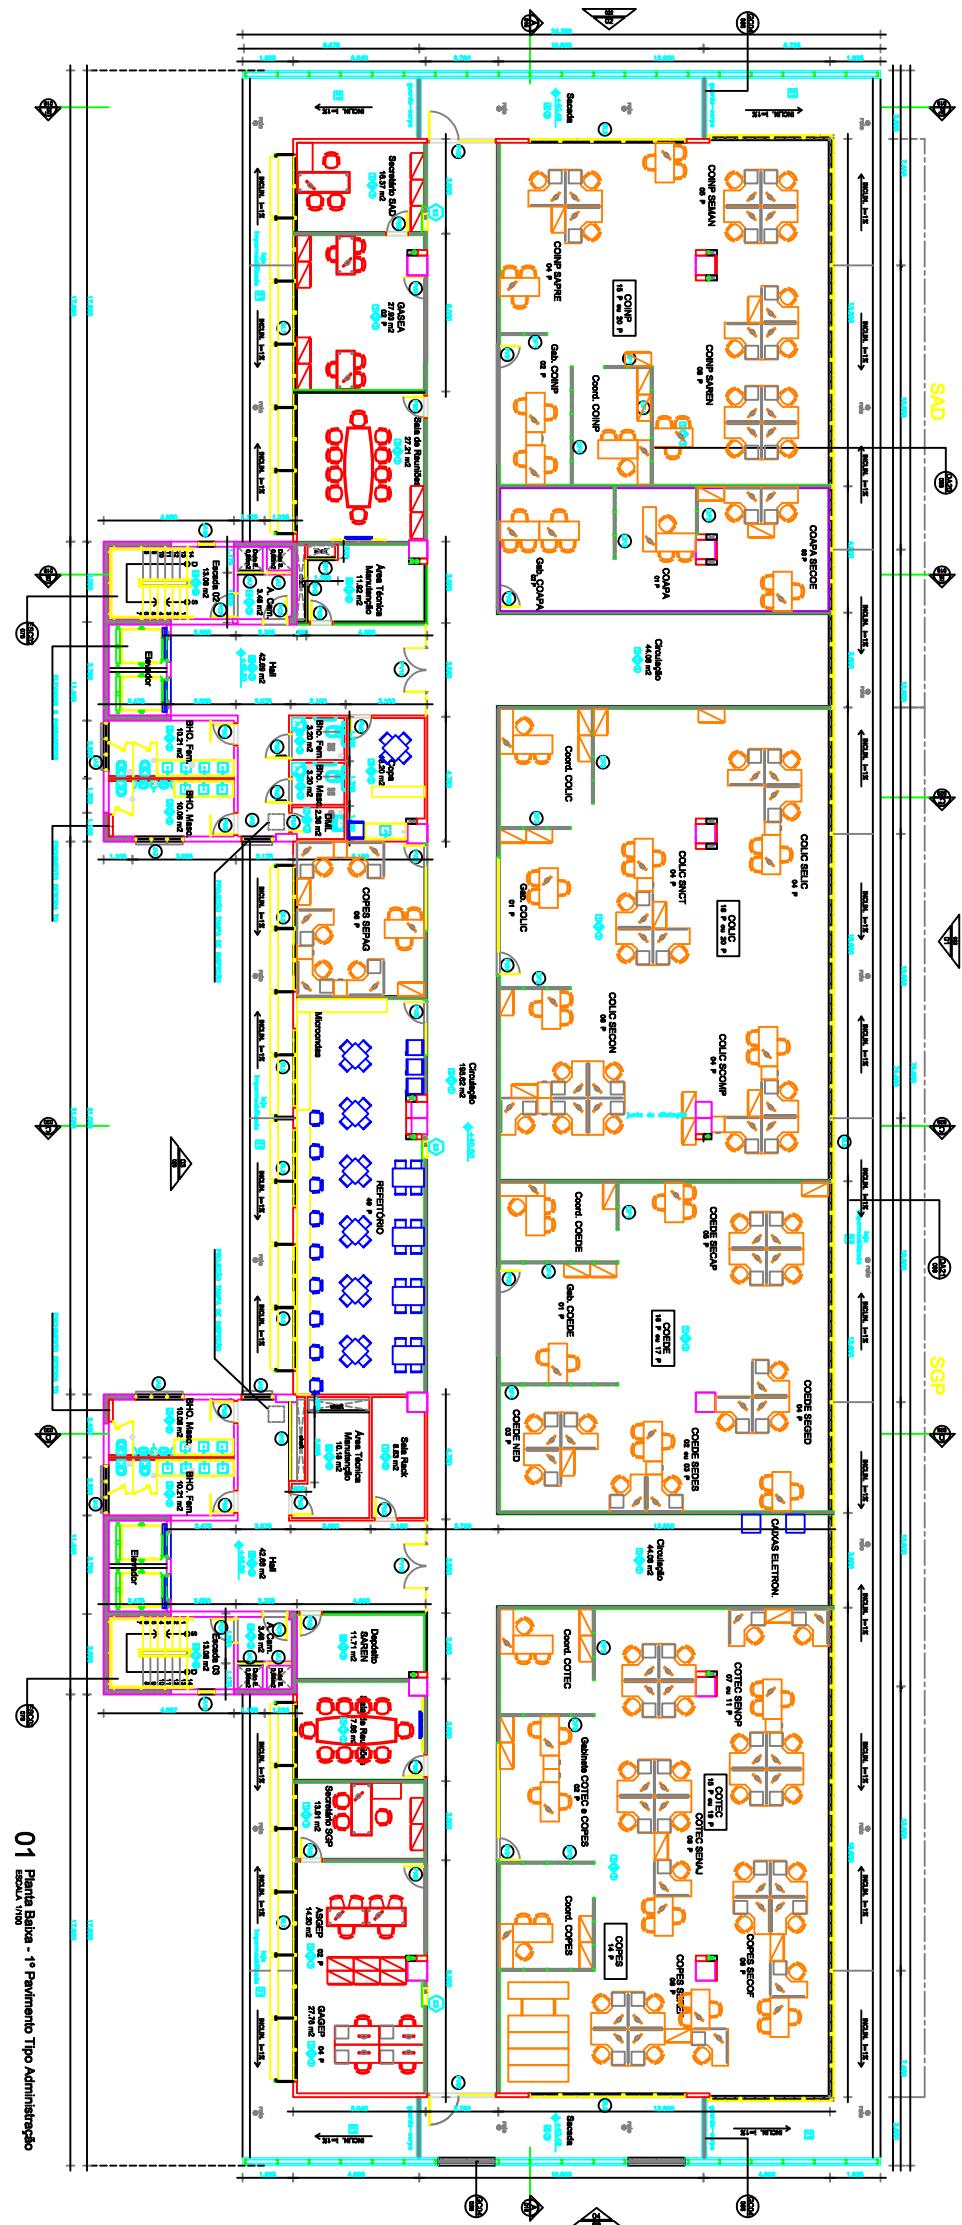

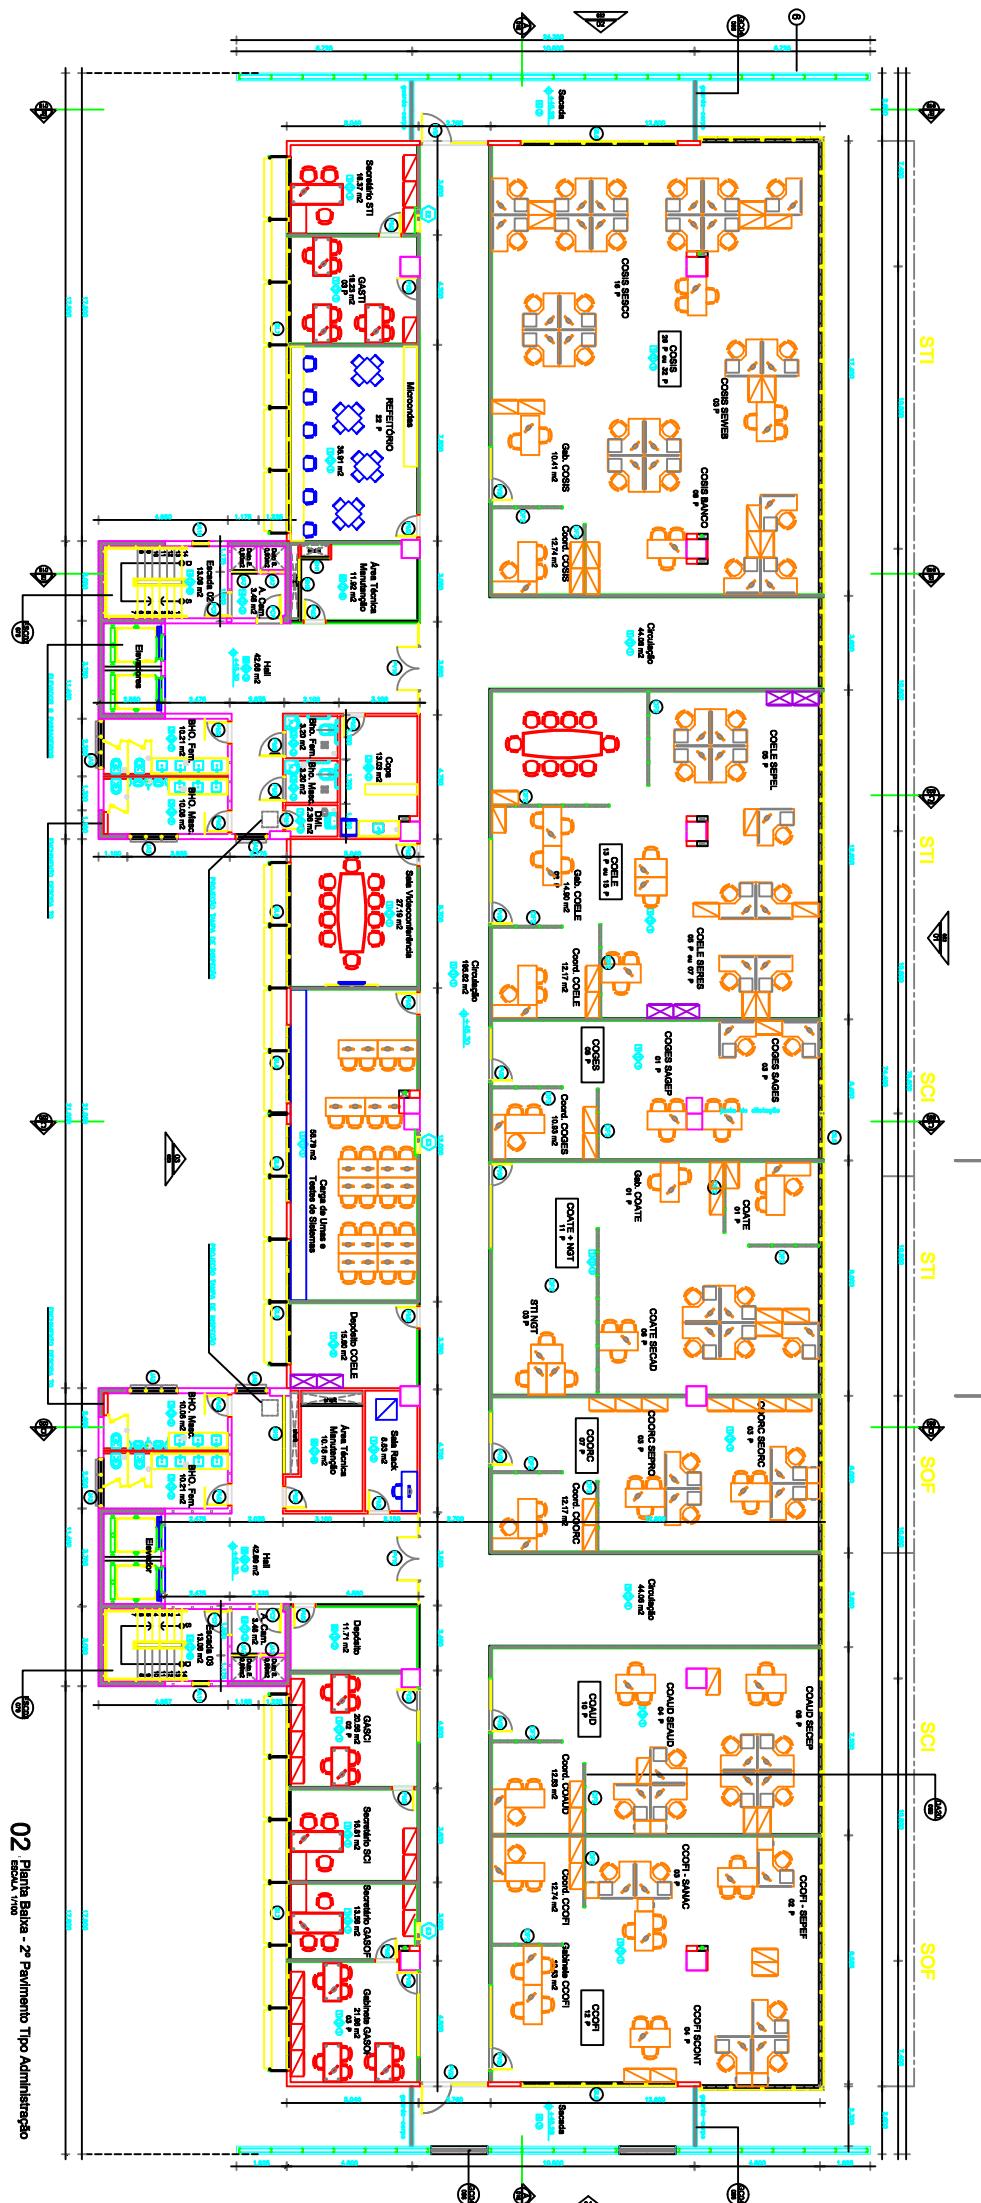

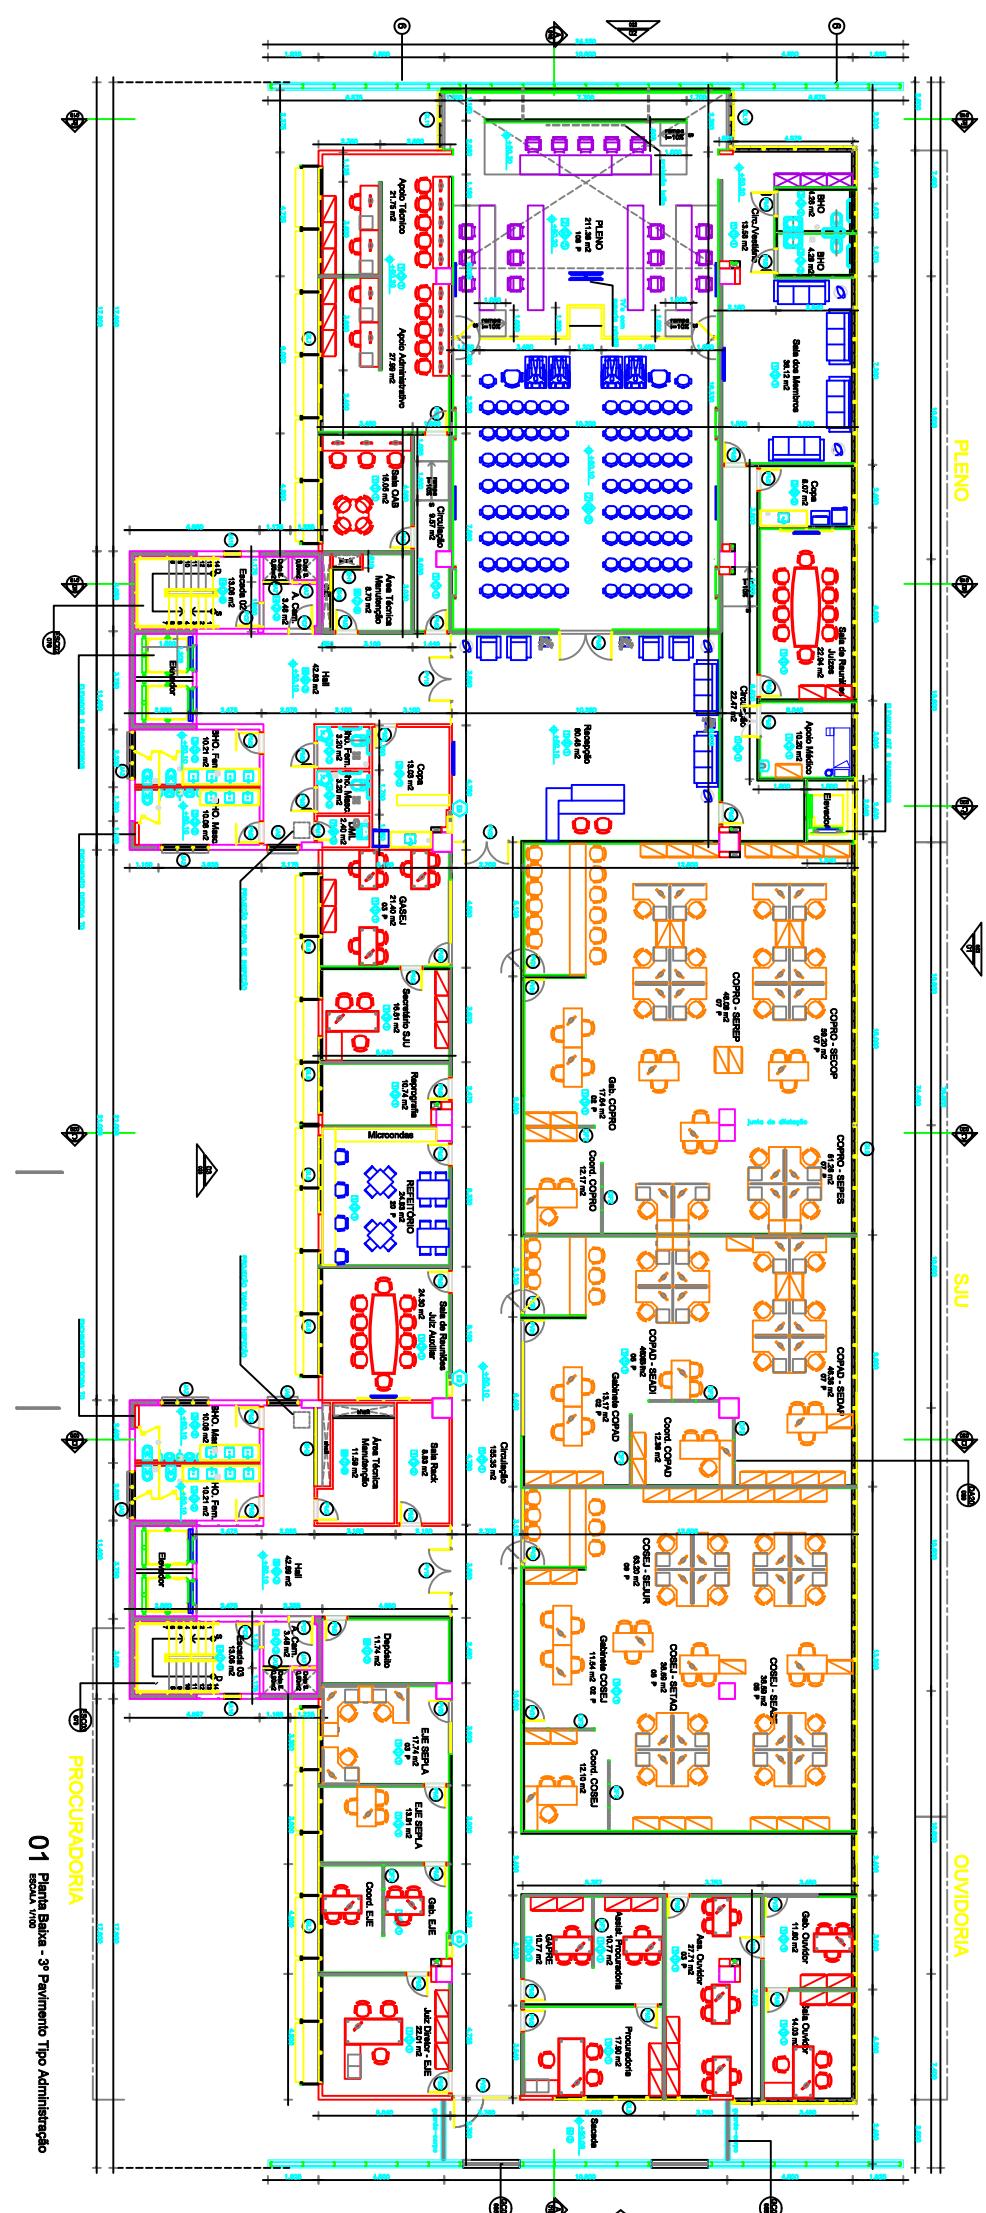

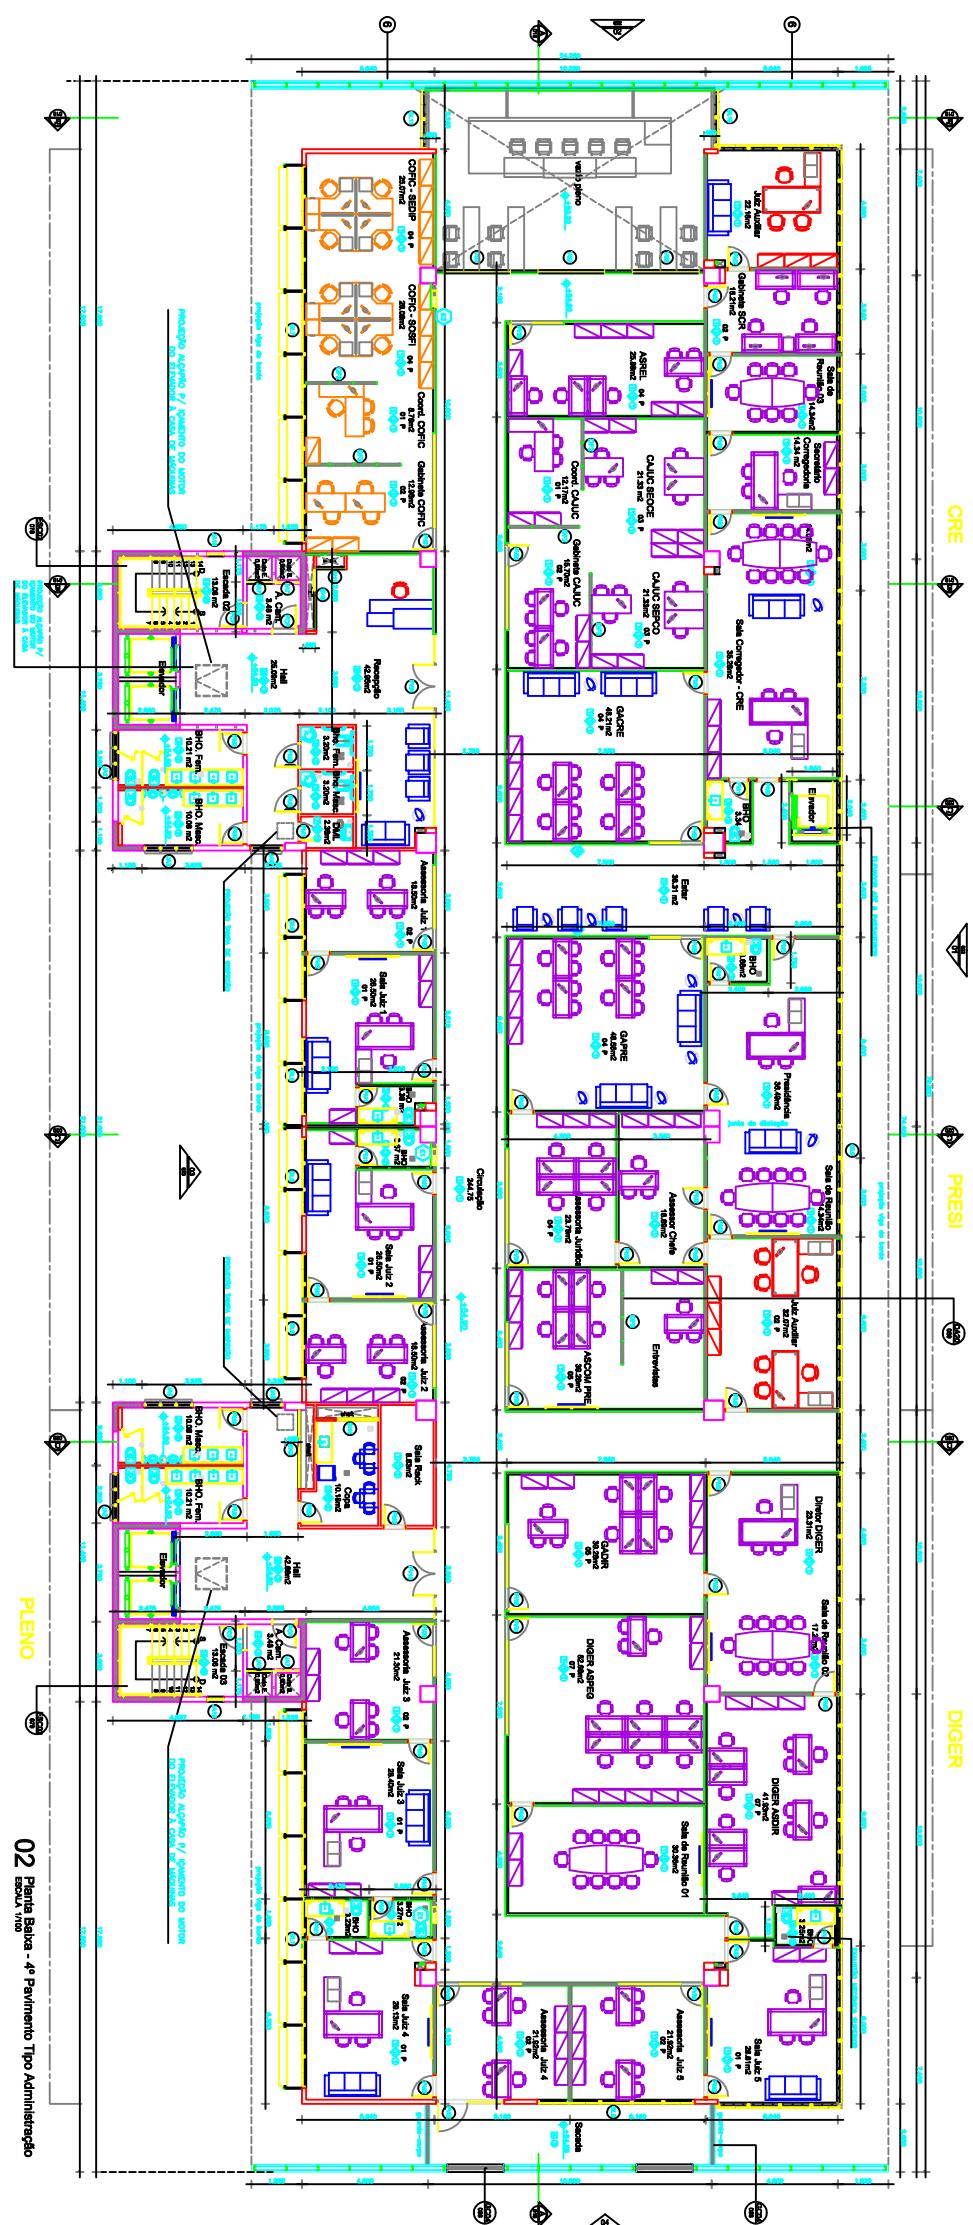

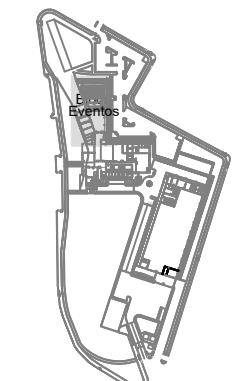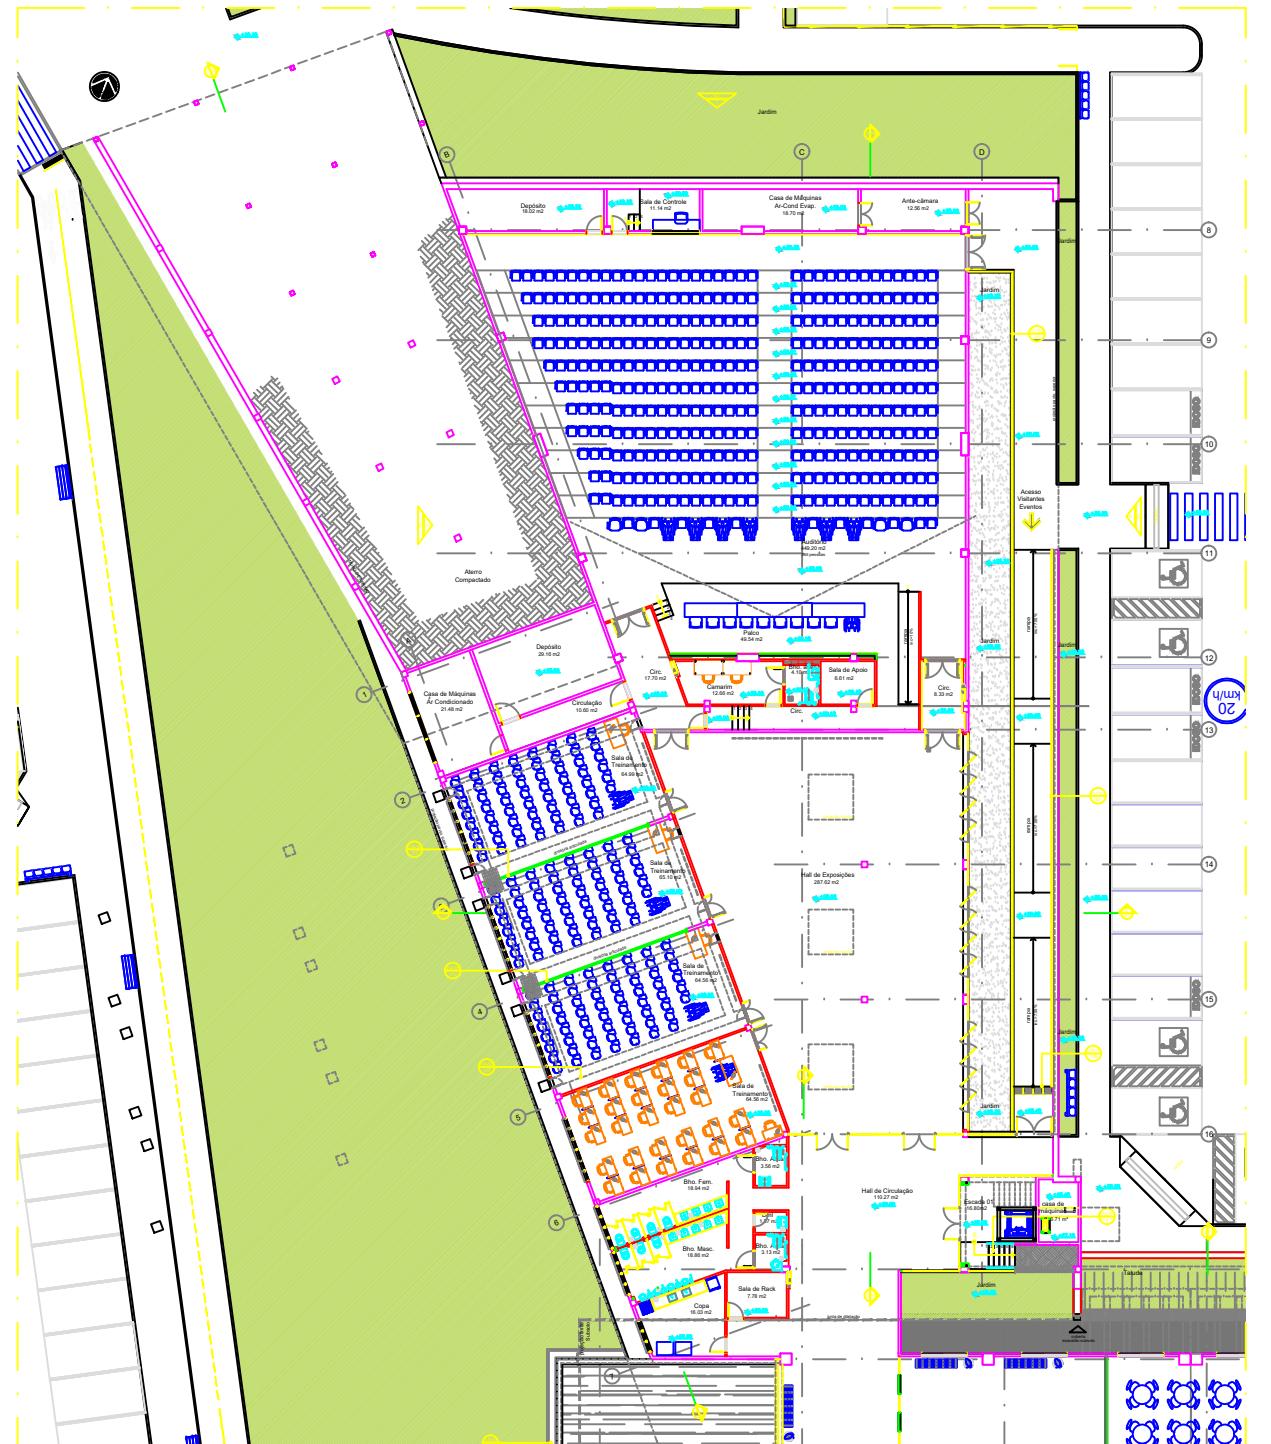

01 | Planta de Layout - Térreo Eventos
ESCALA 1/100

