




OUVIDORIA

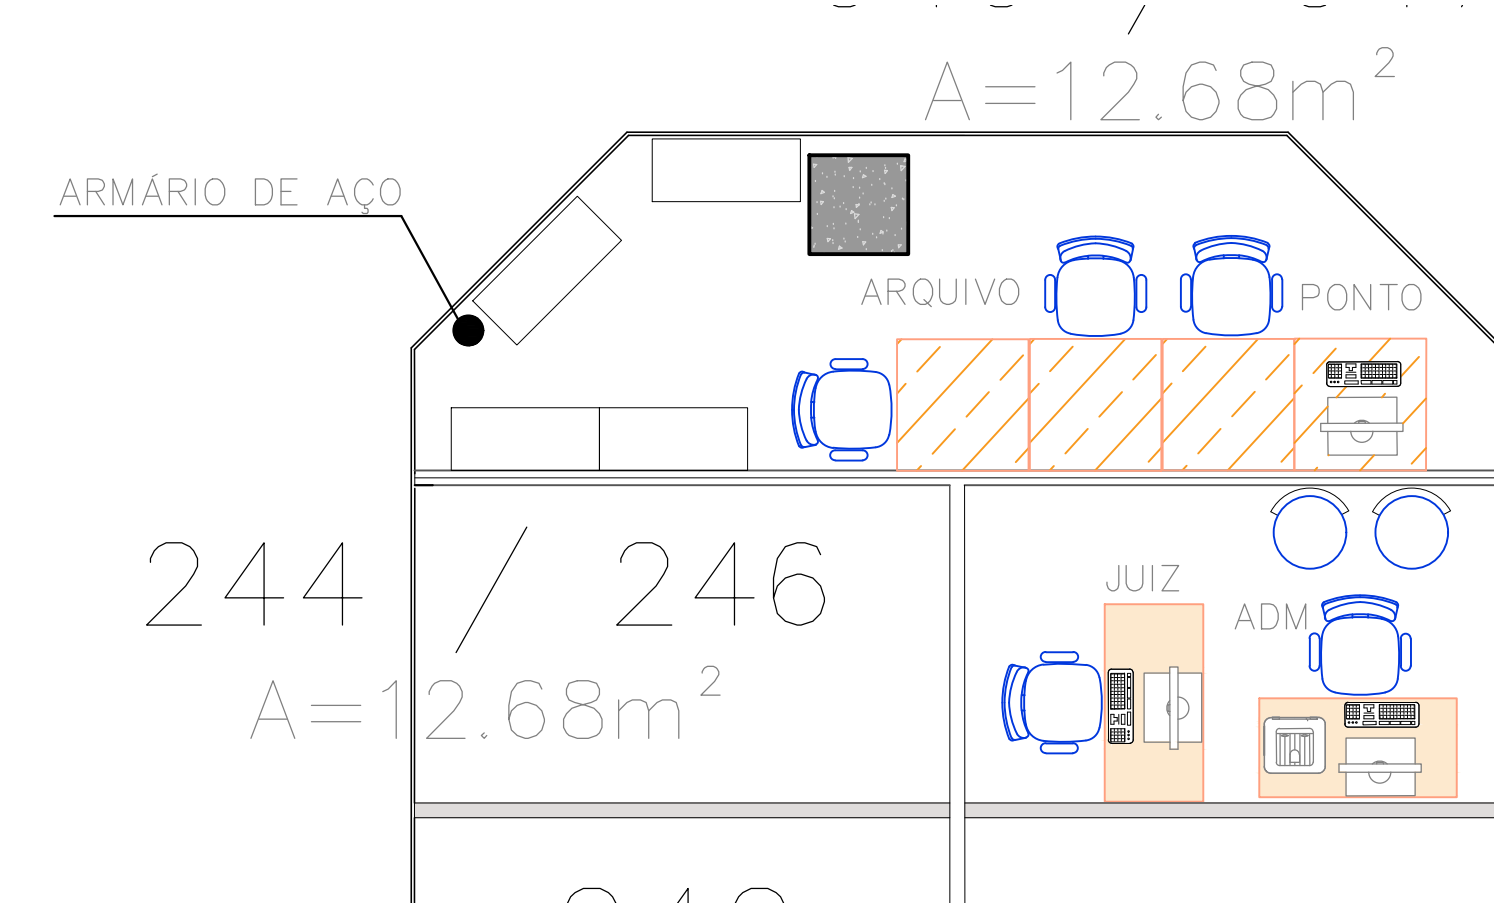

02 SHOPPING GIGA MALL - LAYOUT

ESCALA 1/S/E

TABELA DE MATERIAIS		
MATERIAL	DIMENSÃO	QUANTIDADE
MESA PARA COMPUTADOR	80 x 60	42
MESA PARA IMPRESSORA	60 x 40	5
MESA DE PLÁSTICO	80 x 80	6
MESA ADMINISTRATIVA	1,20 x 60	2
CADEIRAS ADMINISTRATIVAS	50cm	50
CADEIRAS DE PLÁSTICO	50cm	97
ARMÁRIOS DE AÇO	90 x 38	8

03 SHOPPING GIGA MALL - TABELA DE MATERIAIS

ESCALA 1/S/E

01 SHOPPING GIGA MALL - PLANTA DE SITUAÇÃO

ESCALA 1/S/E

	TRIBUNAL REGIONAL ELEITORAL DO CEARÁ	
	PROJETO Shopping Giga Mall Messejana	PRANCHA 01/02
	SAD ASTEN	ESCALA S/E
	DESENHO NICKOLE BARROS	DATA 27/02/2024