




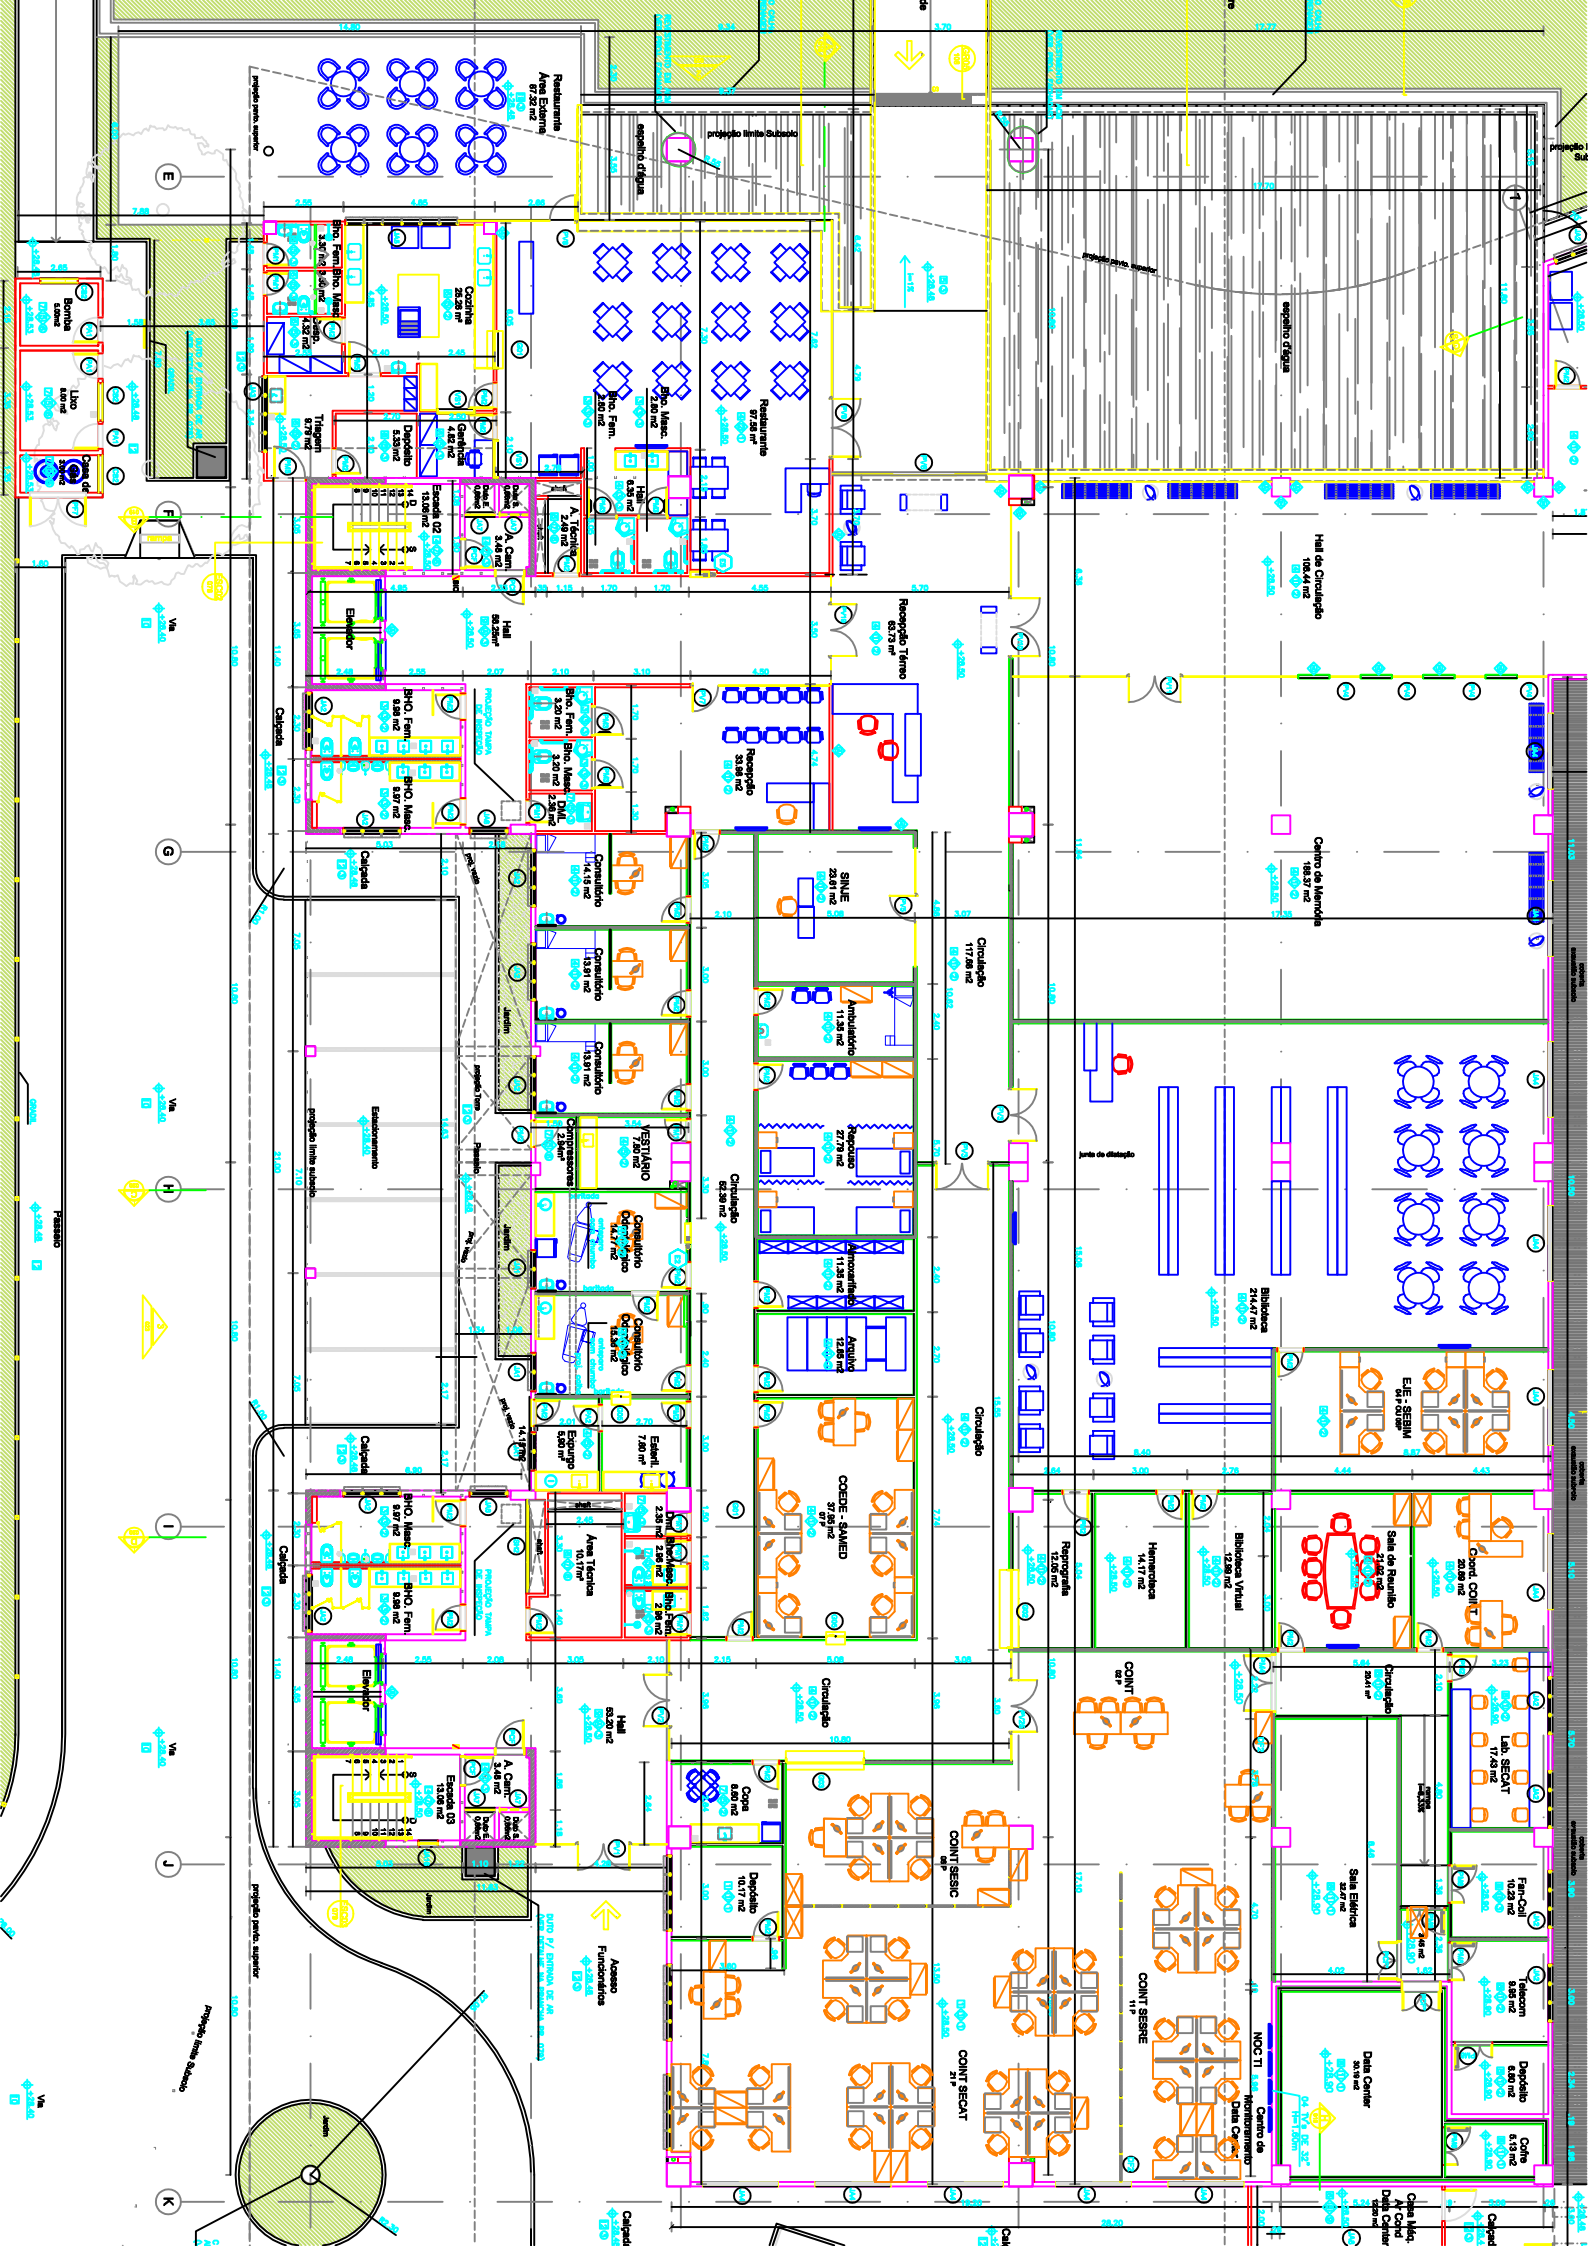



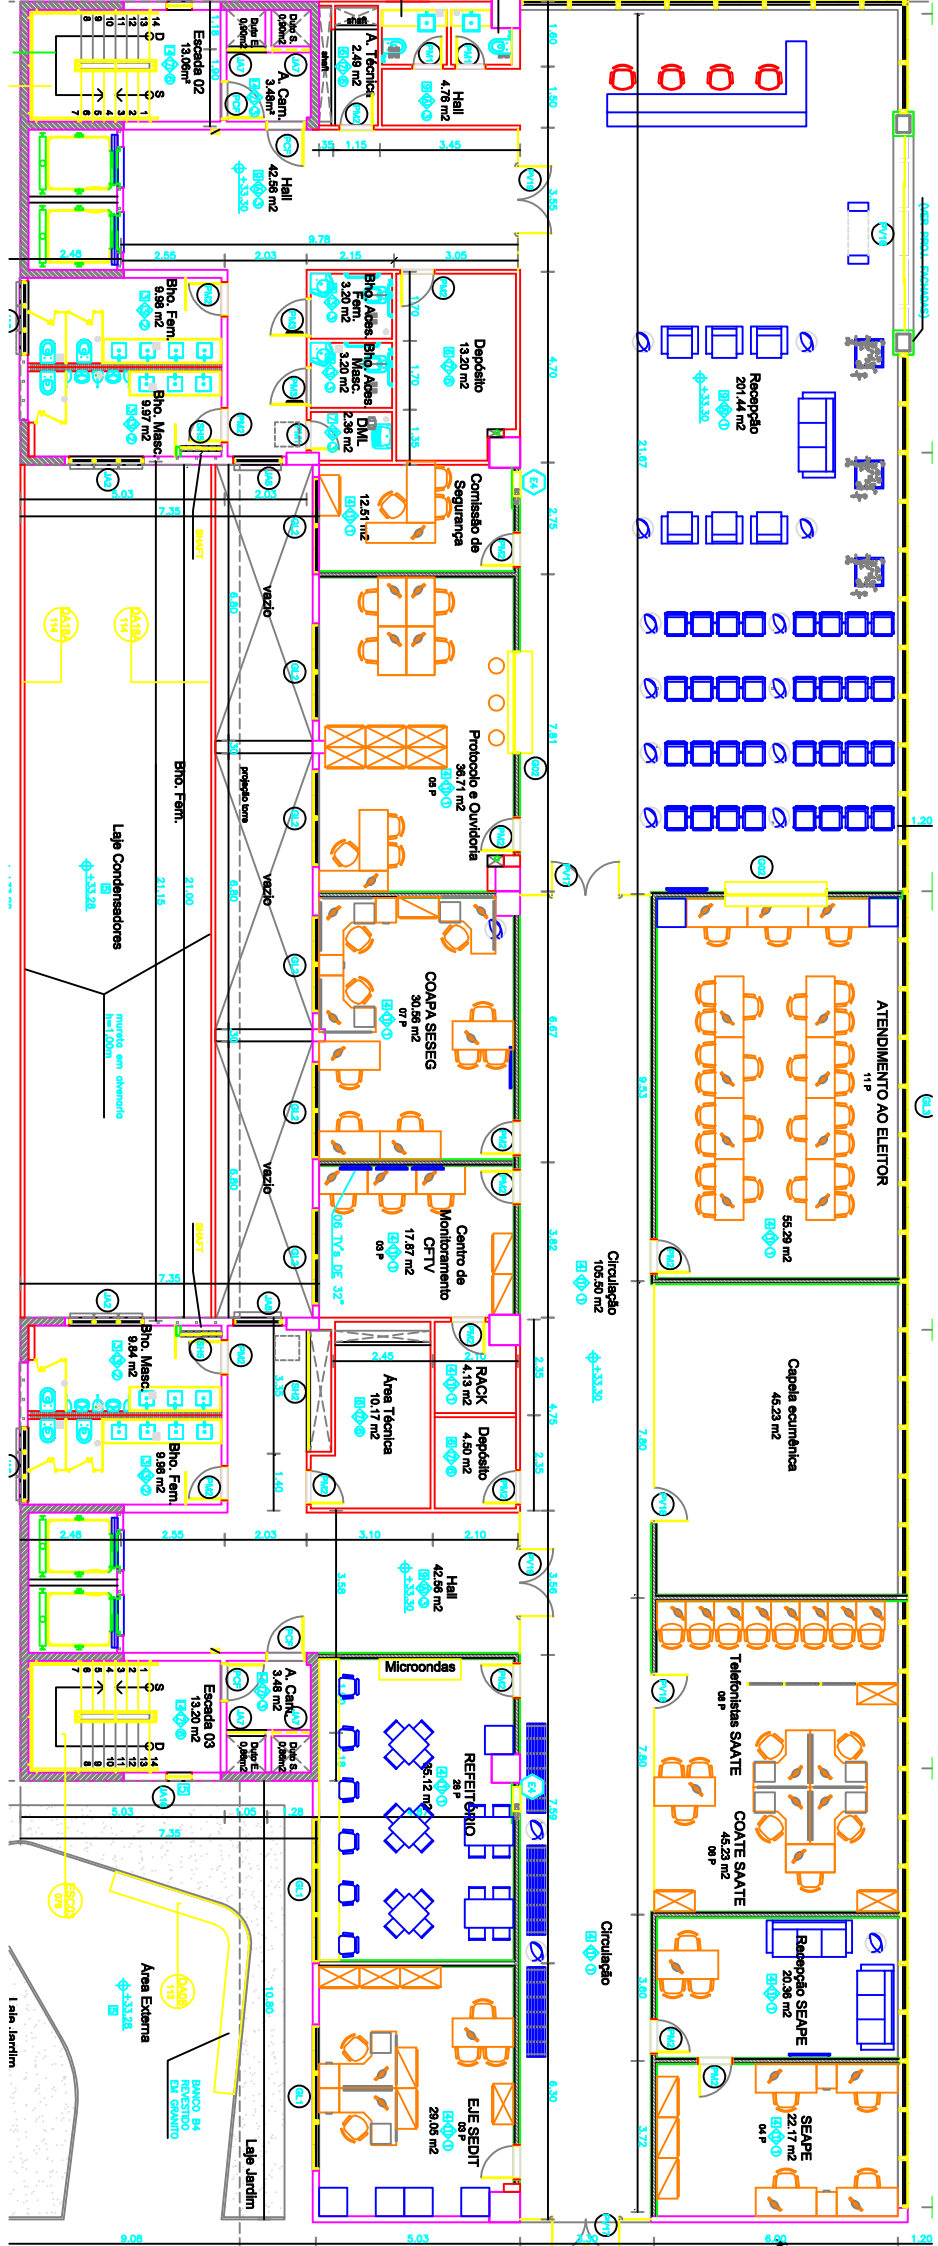

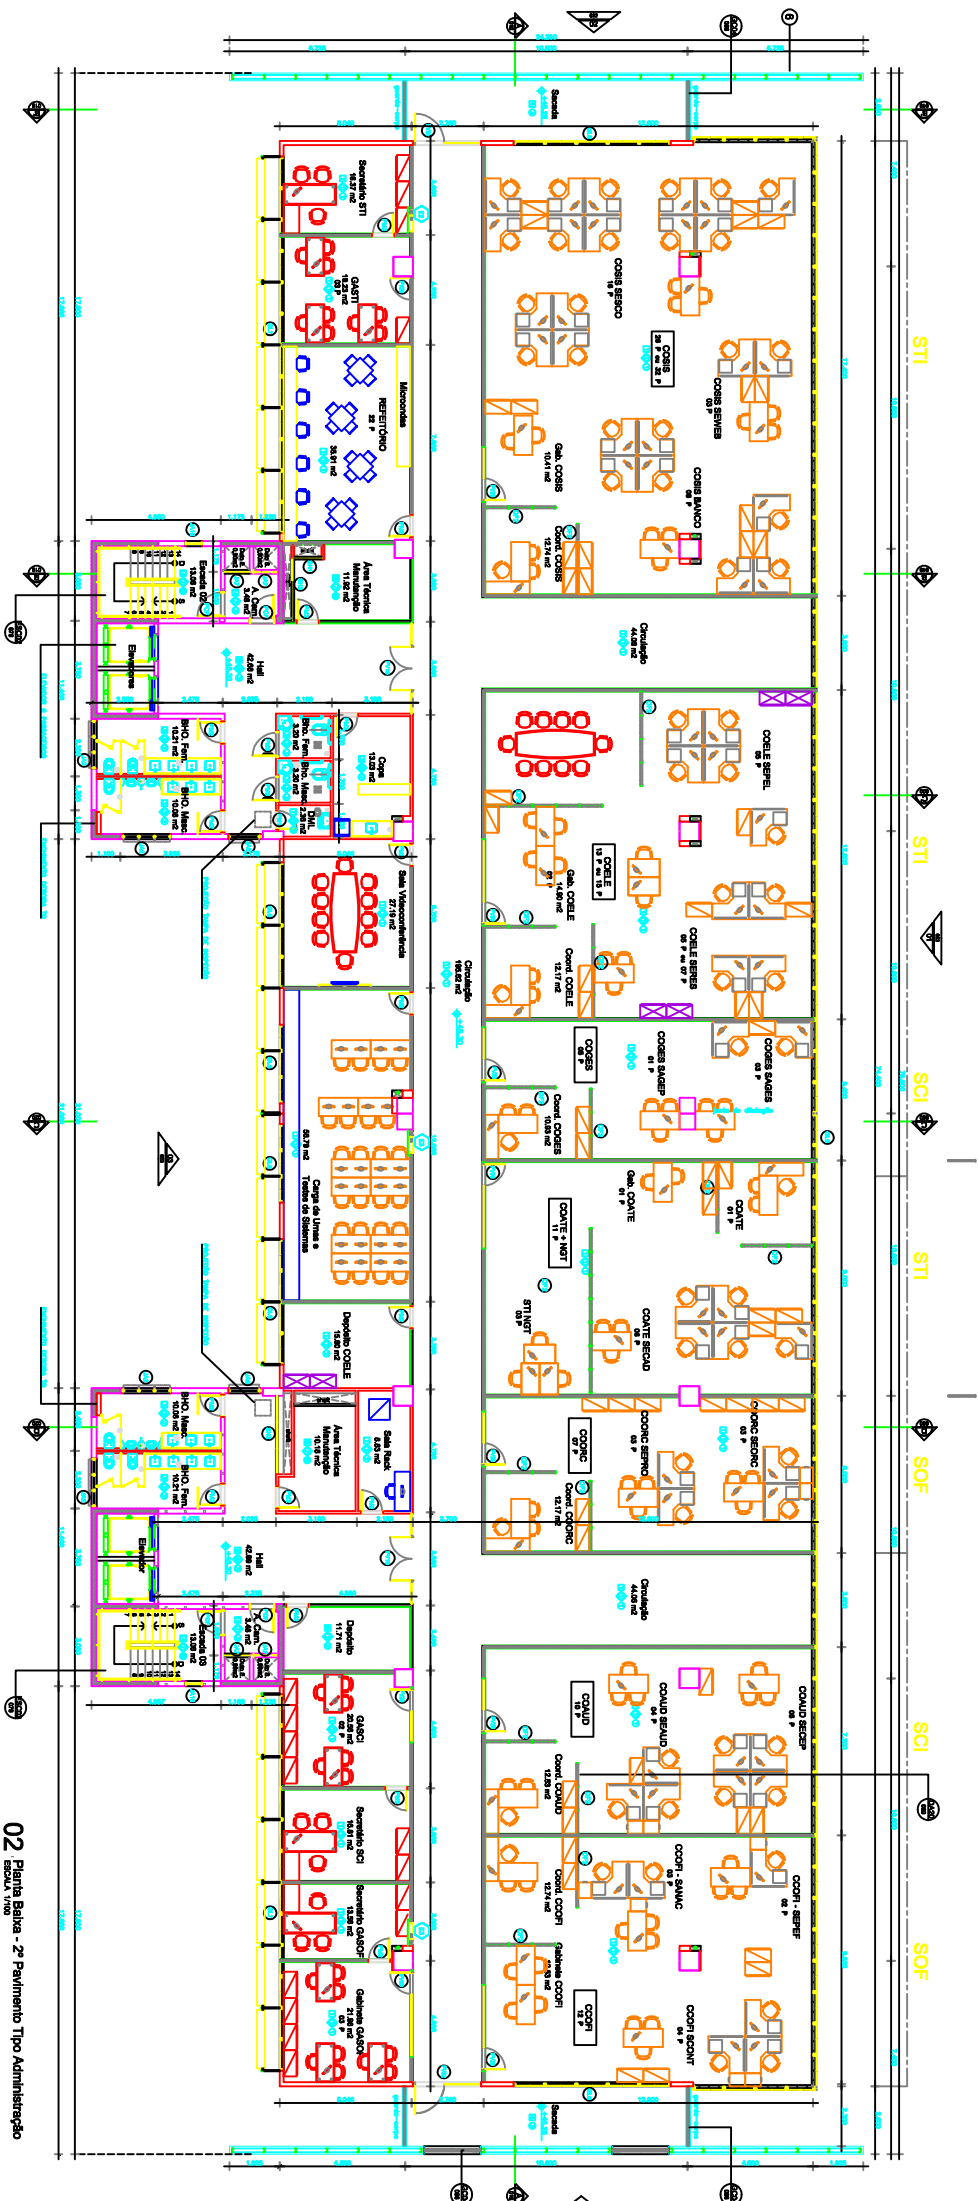

02 Planta Baixa - 2º Pavimento Tipo Administração



