


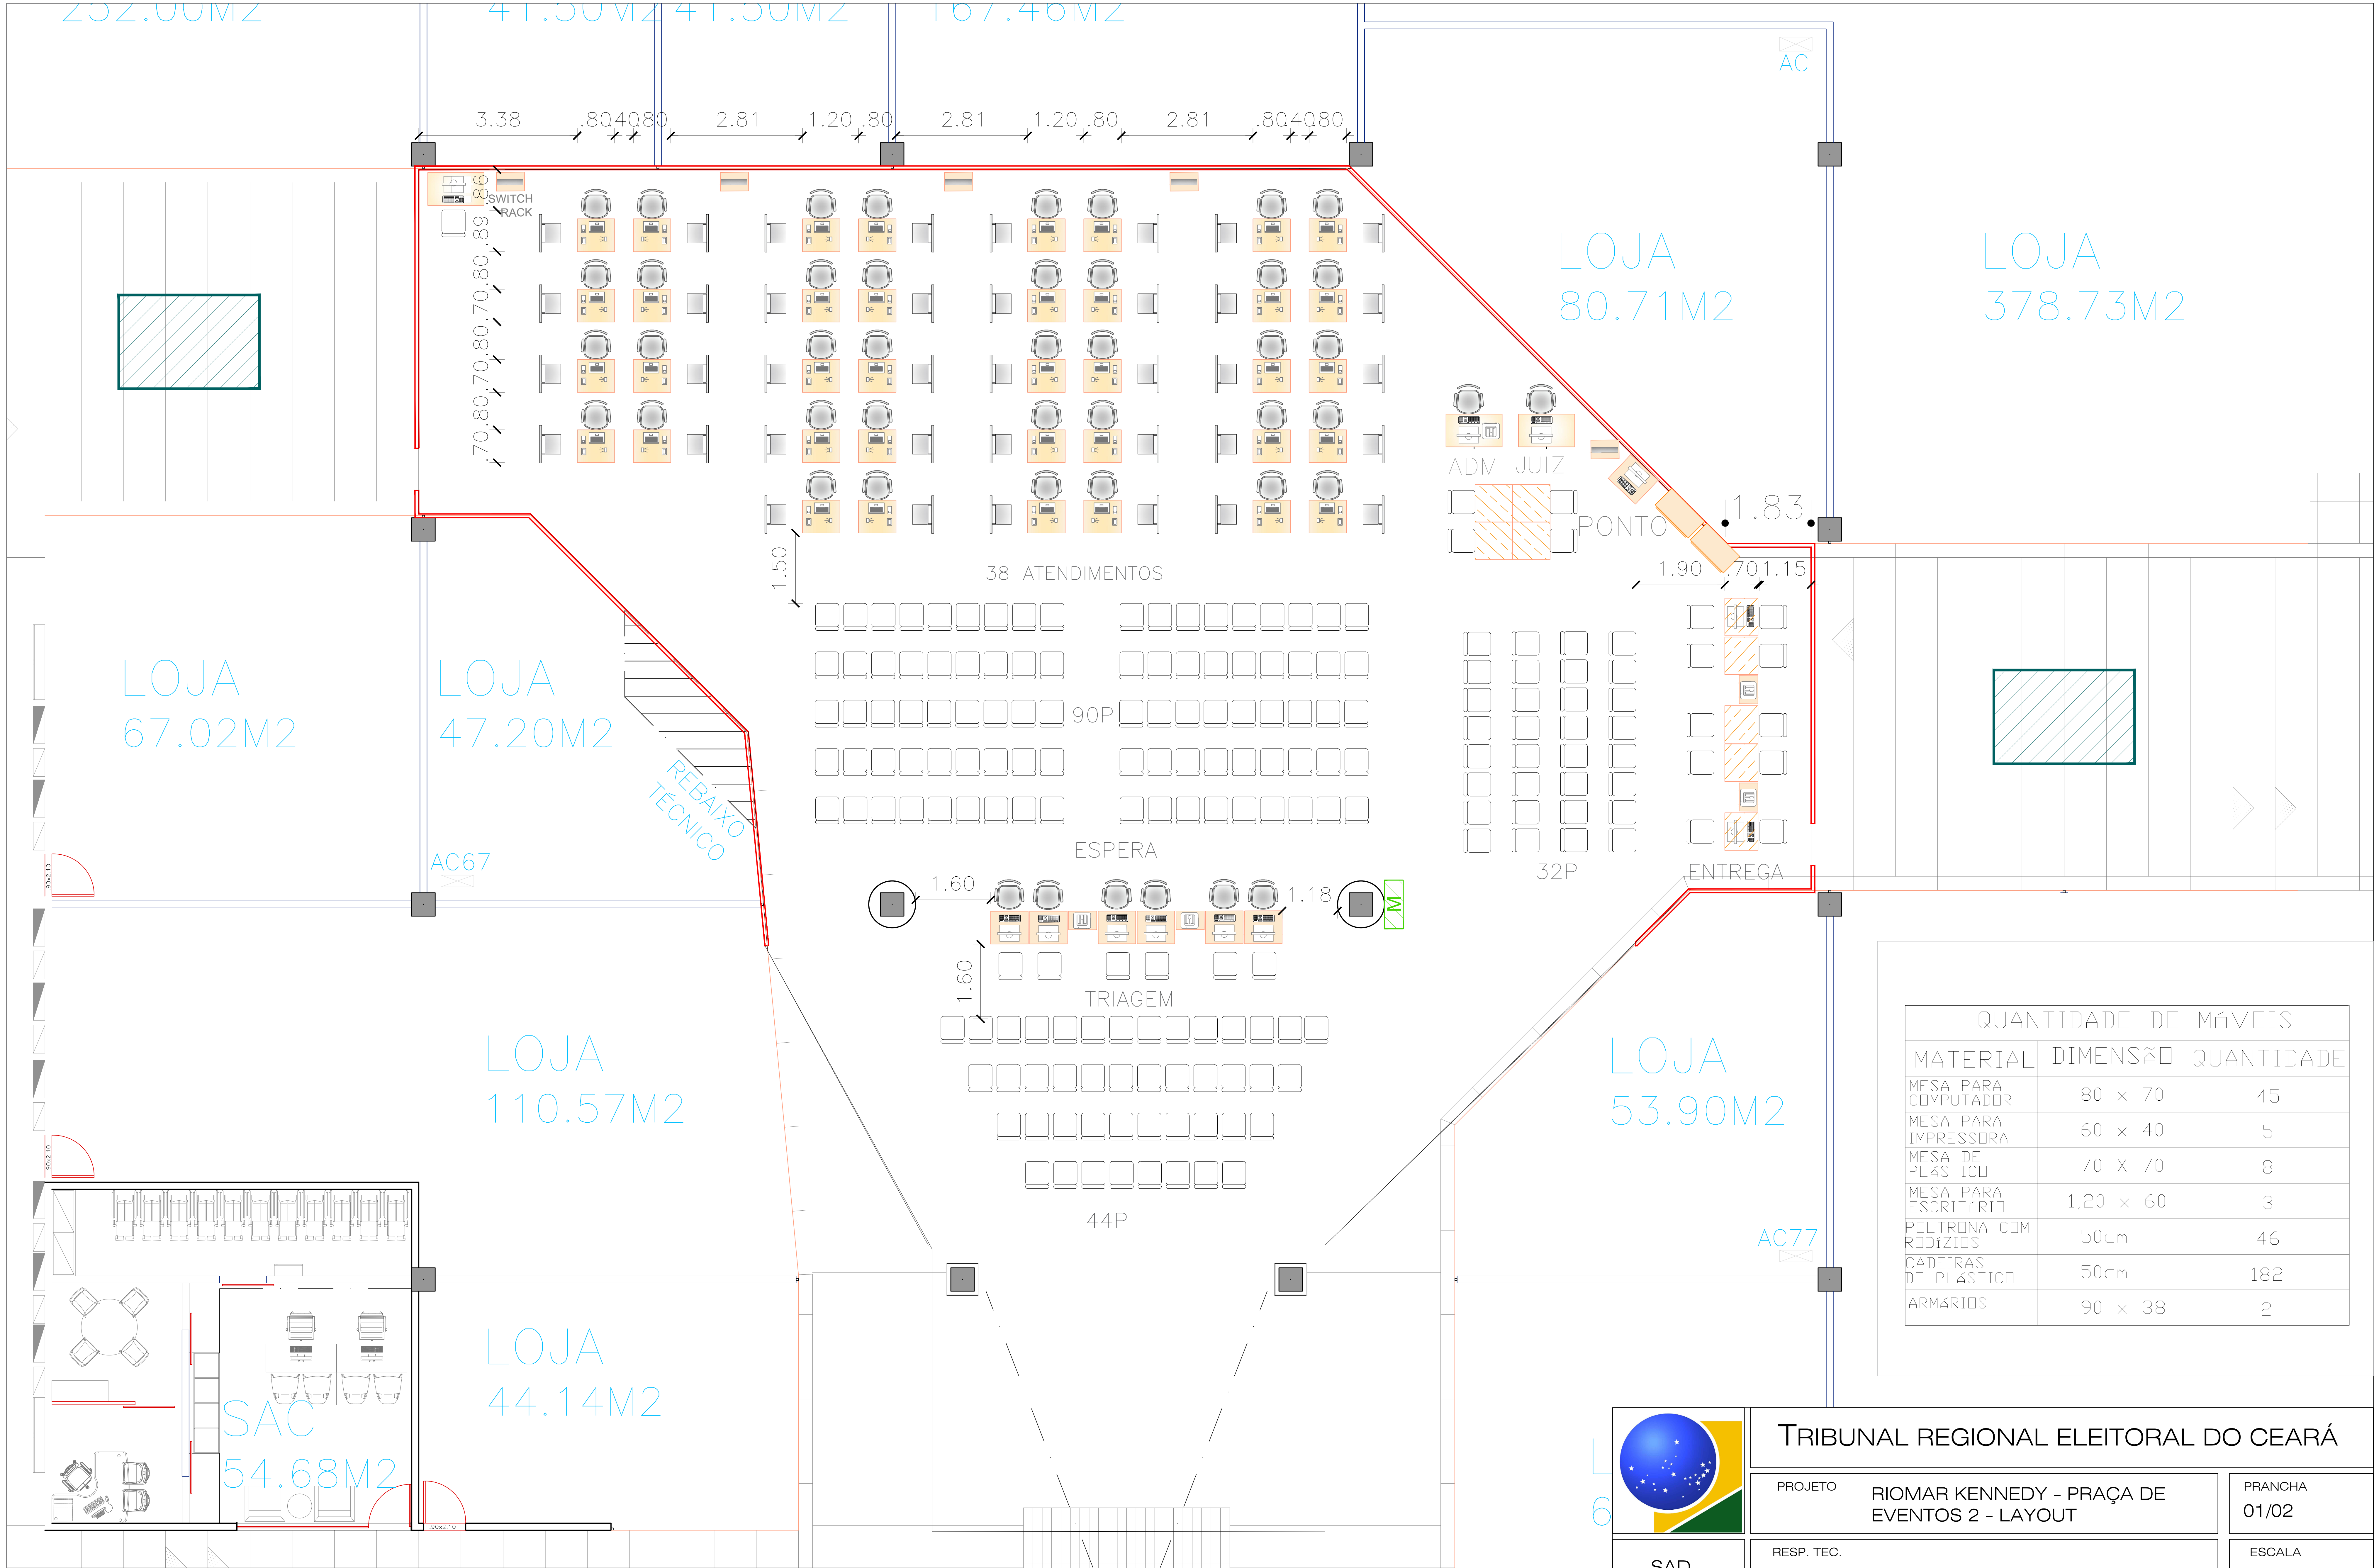

01 RIOMAR PRAÇA DE EVENTOS - LAYOUT
ESCALA 1/S/E



L 6

TRIBUNAL REGIONAL ELEITORAL DO CEARÁ		
PROJETO	RIOMAR KENNEDY - PRAÇA DE EVENTOS 2 - LAYOUT	PRANCHA 01/02
RESP. TEC.		ESCALA S/E
DESENHO	Hamilton Brainer Pires	DATA 03/04/2024
SAD COINP SAREN		